

REACTUALIZARE PLAN URBANISTIC GENERAL COMUNA GHIDIGENI



LEGENDĂ

LIMITE

- LIMITA TERITORIULUI JUDEȚEAN
- LIMITA TERITORIULUI ADMINISTRATIV AL UNITĂȚII TERITORIALE DE BAZĂ

ZONE DE PROTECȚIE ȘI DE SIGURANȚĂ


- INTERDICȚIE TEMPORARĂ DE CONSTRUIRE - ZONA DE PROTECȚIE FAȚĂ DE OBIECTIVELE CU VALOARE DE PATRIMONIU
- 1 - 26 PUNCTE ZONĂ DE PROTECȚIE SITURI ARHEOLOGICE
- 1 - 7 PUNCTE SITURI ARHEOLOGICE

OBIECTIVE CU VALOARE DE PATRIMONIU

- ZONĂ CU POTENȚIAL ARHEOLOGIC REPERAT

OBIECTIVE ARHEOLOGICE REPERATE PRIN STUDIUL DE DIAGNOSTIC ARHEOLOGIC (DE IMPORTANȚĂ LOCALĂ)

- TUMUL
- TUMUL
- TUMUL (SITUAT ÎN AFARA U.A.T. GHIDIGENI)

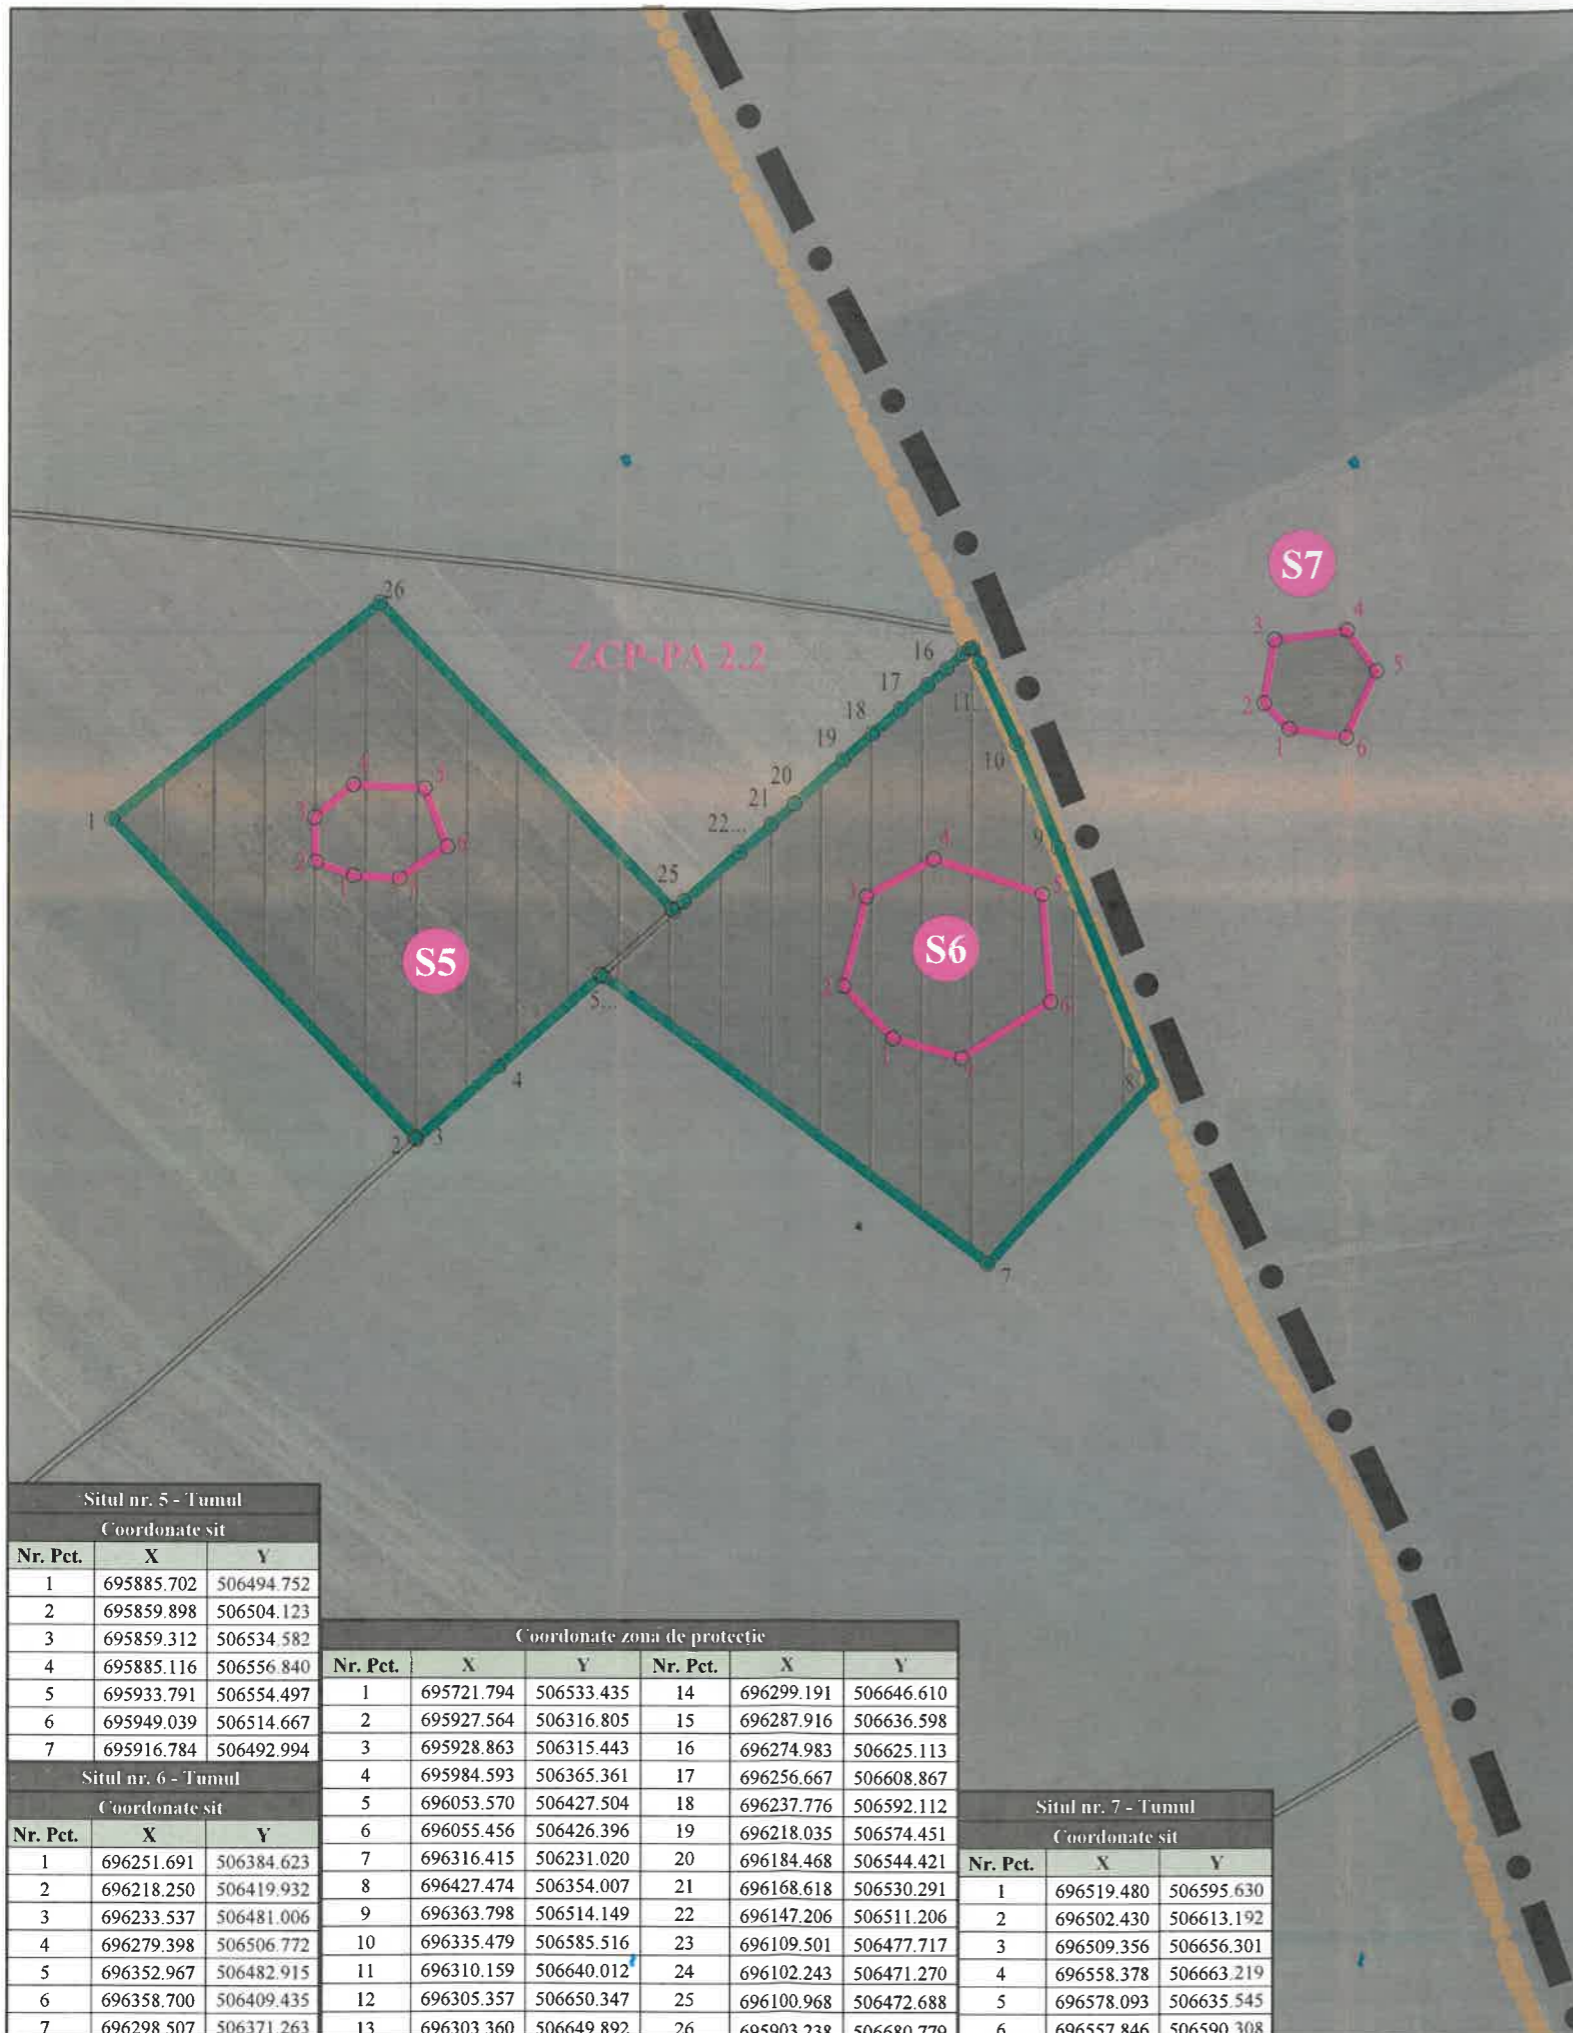

Situl nr. 5 - Tumul
Coordonate sit

Nr. Pct.	X	Y
1	695885.702	506494.752
2	695859.898	506504.123
3	695859.312	506534.582
4	695885.116	506556.840
5	695933.791	506554.497
6	695949.039	506514.667
7	695916.784	506492.994

Coordonate zona de protecție

Nr. Pct.	X	Y	Nr. Pct.	X	Y
1	695721.794	506533.435	14	696299.191	506646.610
2	695927.564	506316.805	15	696287.916	506636.598
3	695928.863	506315.443	16	696274.983	506625.113
4	695984.593	506365.361	17	696256.667	506608.867
5	696053.570	506427.504	18	696237.776	506592.112
6	696055.456	506426.396	19	696218.035	506574.451
7	696316.415	506231.020	20	696184.468	506544.421
8	696427.474	506354.007	21	696168.618	506530.291
9	696363.798	506514.149	22	696147.206	506511.206
10	696335.479	506585.516	23	696109.501	506477.717
11	696310.159	506640.012	24	696102.243	506471.270
12	696305.357	506650.347	25	696100.968	506472.688
13	696303.360	506649.892	26	695903.238	506680.779

Situl nr. 7 - Tumul
Coordonate sit

Nr. Pct.	X	Y
1	696519.480	506595.630
2	696502.430	506613.192
3	696509.356	506656.301
4	696558.378	506663.219
5	696578.093	506635.545
6	696557.846	506590.308



GALATI, Str. Republicii nr. 208, Bl. ROȘA RESIDENȚIAL Ap. 24 J17176/2014, CF RO 32689710 Tel. 0740 150 871 e-mail: anarecom.regioserv@anarecom.ro		DIRECTOR: Trif Nicolae-Viorel Beneficiar: U.A.T. COMUNA GHIDIGENI, JUDEȚUL GALAȚI	Proiect nr.: 15/7013/2017
ȘEF PROIECT: Arh. Gabor Iuliana PROIECTAT: Arh. s. Tîrșu Mihaela DESENAT: Arh. s. Tîrșu Mihaela	SCARA: 1:5.000 DATA: 2023	Titlu proiect: REACTUALIZARE PLAN URBANISTIC GENERAL COMUNA GHIDIGENI Titlu planșă: DETALIU SITURI ARHEOLOGICE S5, S6, S7	Faza: P.U.G. Planșă nr.: Anexa U1 (3)