

REACTUALIZARE PLAN URBANISTIC GENERAL COMUNA GHIDIGENI



LEGENDĂ

LIMITE

- LIMITA INTRAVILANULUI PROPUȘ
- SUPRAFEȚE INTRODUSE ÎN INTRAVILAN


ALIMENTARE CU APĂ

- | EXISTENT | PROPUȘ | |
|----------|--------|--------------------------|
| | | REȚEA DE APĂ DISTRIBUȚIE |
| | | CONDUCTĂ DE ADUCȚIUNE |
| | | PUȚ FORAT |
| | | GOSPODĂRIE DE APĂ |

CANALIZARE

- | EXISTENT | PROPUȘ | |
|----------|--------|---|
| | | REȚEA MAJORĂ DE CANALIZARE A APEI UZATE |

GÂRBOVĂȚ - TRUP H
S = 51,5291 HA

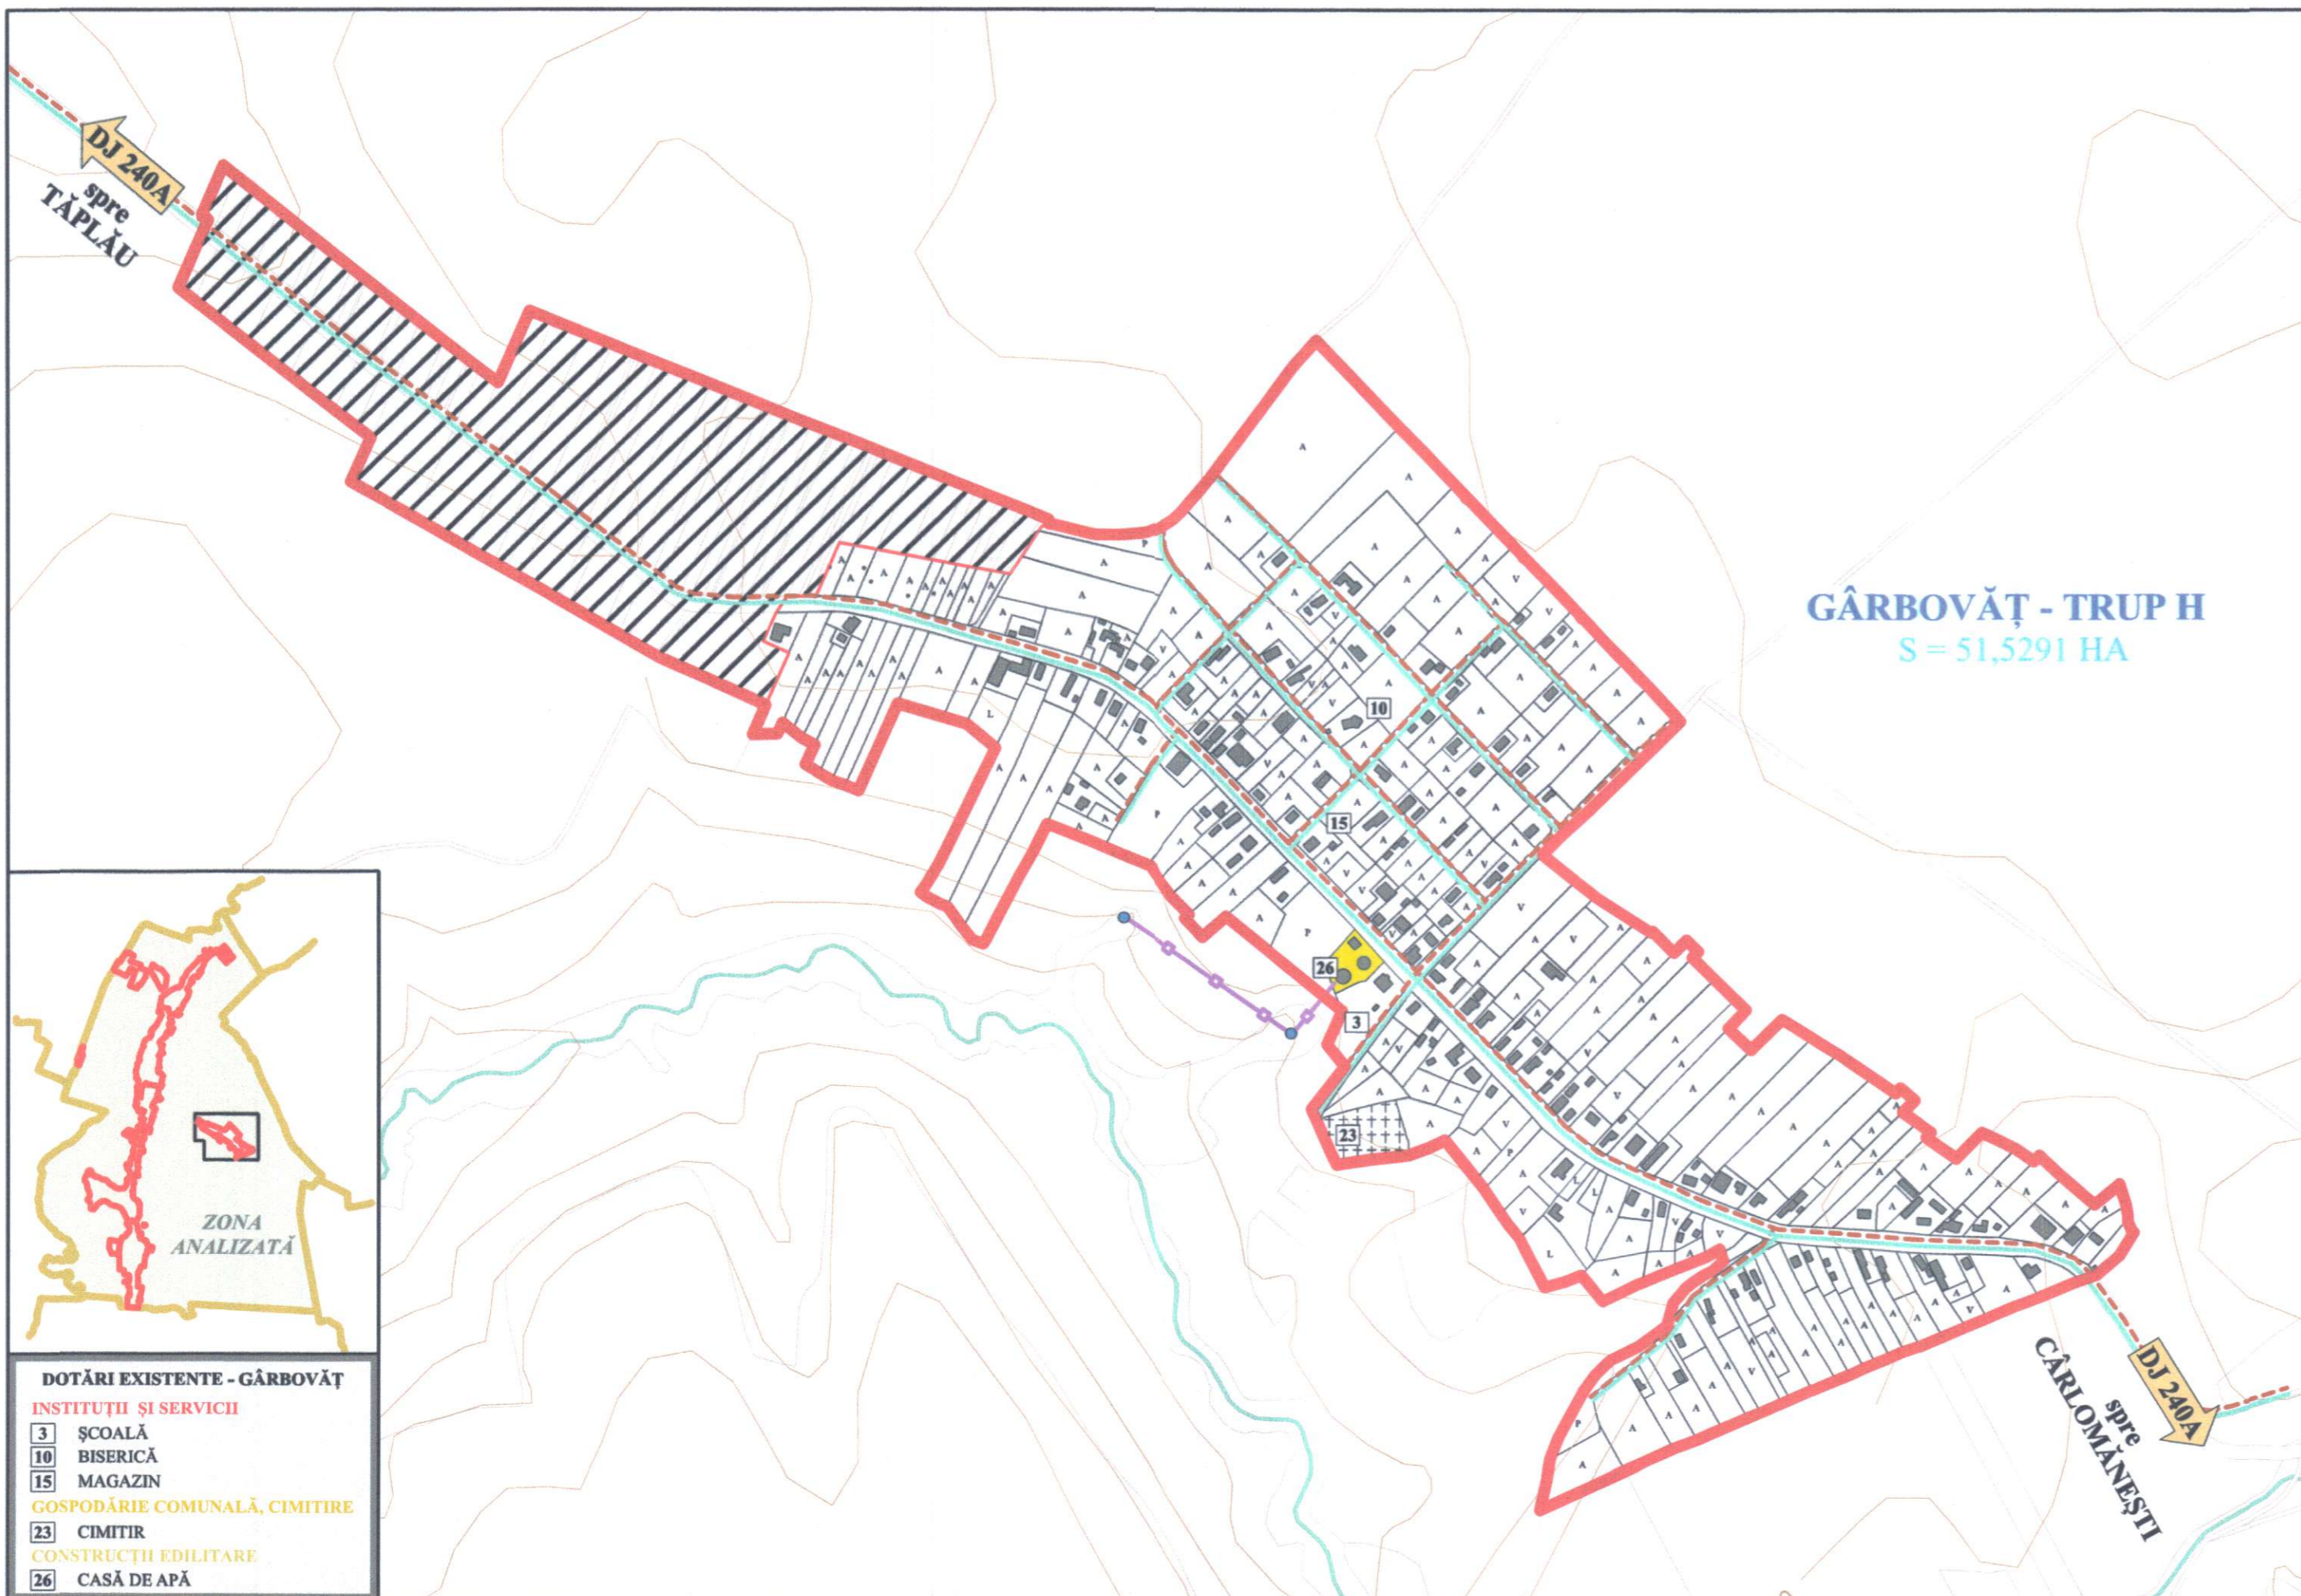

DOTĂRI EXISTENTE - GÂRBOVĂȚ

INSTITUȚII ȘI SERVICII

3	ȘCOALĂ
10	BISERICĂ
15	MAGAZIN
GOSPODĂRIE COMUNALĂ, CIMITIRE	
23	CIMITIR
CONSTRUCȚII EDILITARE	
26	CASĂ DE APĂ



Galati, Str. Remediu, nr. 208, Bl. BOICA
RESIDINȚĂ, Ap. 24
317.76/2014, CP 60
TEL: 0740.155.535
email: anarecom@anarecom.ro



SPECIFICAȚIE		NUME	SEMĂNTURA	SCARA:	DIRECTOR: Trif Nicolae-Viorel	
ȘEF PROIECT		Arh. Gabor Iuliana		1:5.000	Beneficiar:	
PROIECTAT		Arh. s. Țișu Mihaela		DATA:	U.A.T. COMUNA GHIDIGENI, JUDEȚUL GALAȚI	
DESENAT		Arh. s. Țișu Mihaela		2023	Proiect nr: 15/7013/2017	
				Titlu proiect:		Faza:
				REACTUALIZARE PLAN URBANISTIC GENERAL COMUNA GHIDIGENI		P.U.G.
				Titlu planșă:		Planșa nr.:
				REGLEMENTĂRI - ECHIPARE EDILITARĂ - APĂ ȘI CANALIZARE - GÂRBOVĂȚ		U4.5