


# REACTUALIZARE PLAN URBANISTIC GENERAL COMUNA GHIDIGENI

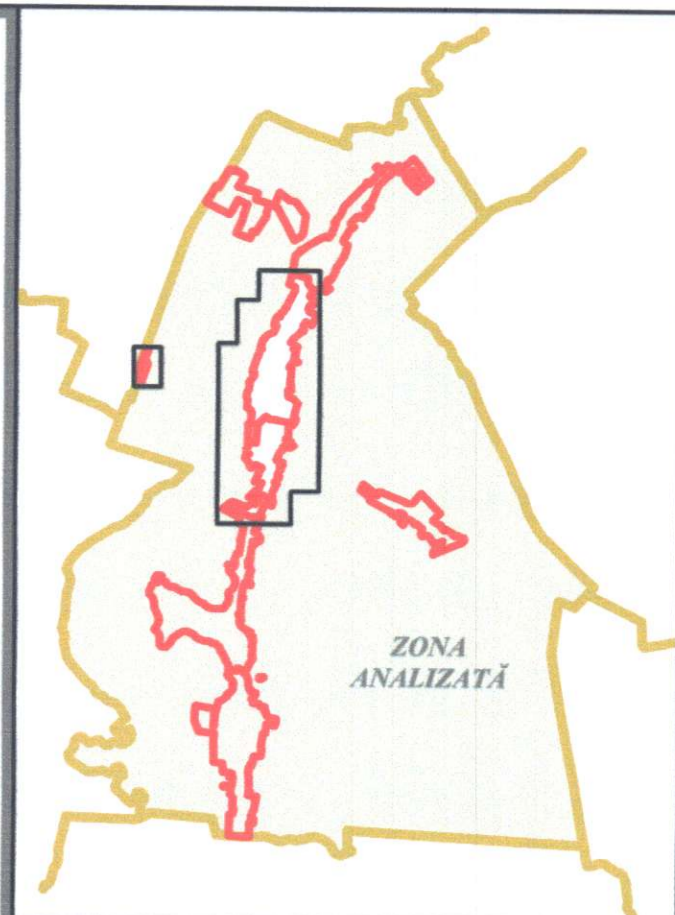

- DOTĂRI EXISTENTE  
GHIDIGENI - REȘEDINȚĂ DE COMUNĂ  
INSTITUȚII ȘI SERVICII**
- 1 PRIMĂRIE
  - 3 ȘCOALĂ
  - 4 GRĂDINIȚĂ
  - 5 BIBLIOTECĂ
  - 6 CABINET MEDICAL INDIVIDUAL
  - 8 DISPENSAR VETERINAR
  - 9 FARMACIE
  - 10 BISERICĂ
  - 12 OFICIU POSTAL
  - 15 MAGAZIN
  - 26 SERVICII
  - 17 PIAȚA AGROALIMENTARĂ
  - 19 BANCA COOPERATIVĂ CREDITEC
  - 20 ANSAMBLUL CONACULUI CRISOVELONI
  - 20 CAVOUL FAMILIEI CRISOVELONI
  - DESTINAȚIE SPECIALĂ
  - 2 POLIȚIE
  - SPAȚII PLANTATE, AGREMENT, SPORT
  - 21 BAZĂ SPORTIVĂ
  - GOSPODĂRIE COMUNALĂ, CIMITIRE
  - 23 CIMITIR
  - CONSTRUCȚII EDILITARE
  - 24 STAȚIE DE EPURARE
  - UNITĂȚI AGRICOLE
  - 27 S.C. AGROSIVMXT S.R.L.
  - 28 S.C. SUINTEST S.R.L.
  - INDUSTRIE ȘI DEPOZITARE
  - 30 S.C. ANDRECRIVAL TRANS S.R.L.
  - 31 BECIUL DOMNESC S.A.
  - 34 MARGINELA S.R.L.
  - MONUMENTE DE FOR PUBLIC
  - 1 MONUMENT DE RĂZBOI DEDICAT PERSONALULUI MEDICAL
  - 2 FOSTA FABRICĂ DE SPIRT
- DOTĂRI EXISTENTE - TĂPLĂU  
INSTITUȚII ȘI SERVICII**
- 4 GRĂDINIȚĂ
  - 13 MOARĂ
  - 15 MAGAZIN
  - 18 PENSIUNE




**GHIDIGENI - TRUP A**  
S = 134,0084 HA

**TĂPLĂU - TRUP C**  
S = 56,5198 HA

**GURA GĂRBOVĂȚULUI  
TRUP D**  
S = 12,3896 HA

**TRUP A1**  
S = 4,0866 HA

- LEGENDĂ**
- LIMITE**
- LIMITA TERITORIULUI ADMINISTRATIV AL UNITĂȚII
  - LIMITA TERITORIELE DE BAZĂ
  - LIMITA INTRAVILANULUI PROPUȘ
  - SUPRAFEȚE INTRODUSE ÎN INTRAVILAN
- CĂI DE COMUNICAȚIE RUTIERĂ**
- DRUM JUDEȚEAN
  - DRUM COMUNAL
  - STRĂZI PROPUSE PENTRU MODERNIZARE
  - PODURI, PODEȚE
  - STAȚII DE TRANSPORT ÎN COMUN
  - INTERSECȚII CE NECESITĂ REORGANIZARE
- CĂI DE COMUNICAȚIE FEROVIARĂ**
- ZONĂ CĂI DE COMUNICAȚIE FEROVIARĂ
- ZONE DE PROTECȚIE ȘI DE SIGURANȚĂ**
- INTERDICȚIE DEFINITIVĂ DE CONSTRUIRE - ZONĂ DE SIGURANȚĂ A CĂII FERATE (20 METRI DIN AXUL CĂII FERATE DE O PARTE ȘI DE ALTA A ACESTEIA)
  - INTERDICȚIE TEMPORARĂ DE CONSTRUIRE - ZONĂ DE PROTECȚIE A CĂII FERATE \*SE PERMIT LUCRĂRI DE CONSTRUIRE DOAR CU AVIZUL COMPANIEI NAȚIONALE DE CĂI FERATE "C.F.R." S.A. (100 METRI DIN AXUL CĂII FERATE DE O PARTE ȘI DE ALTA A ACESTEIA)

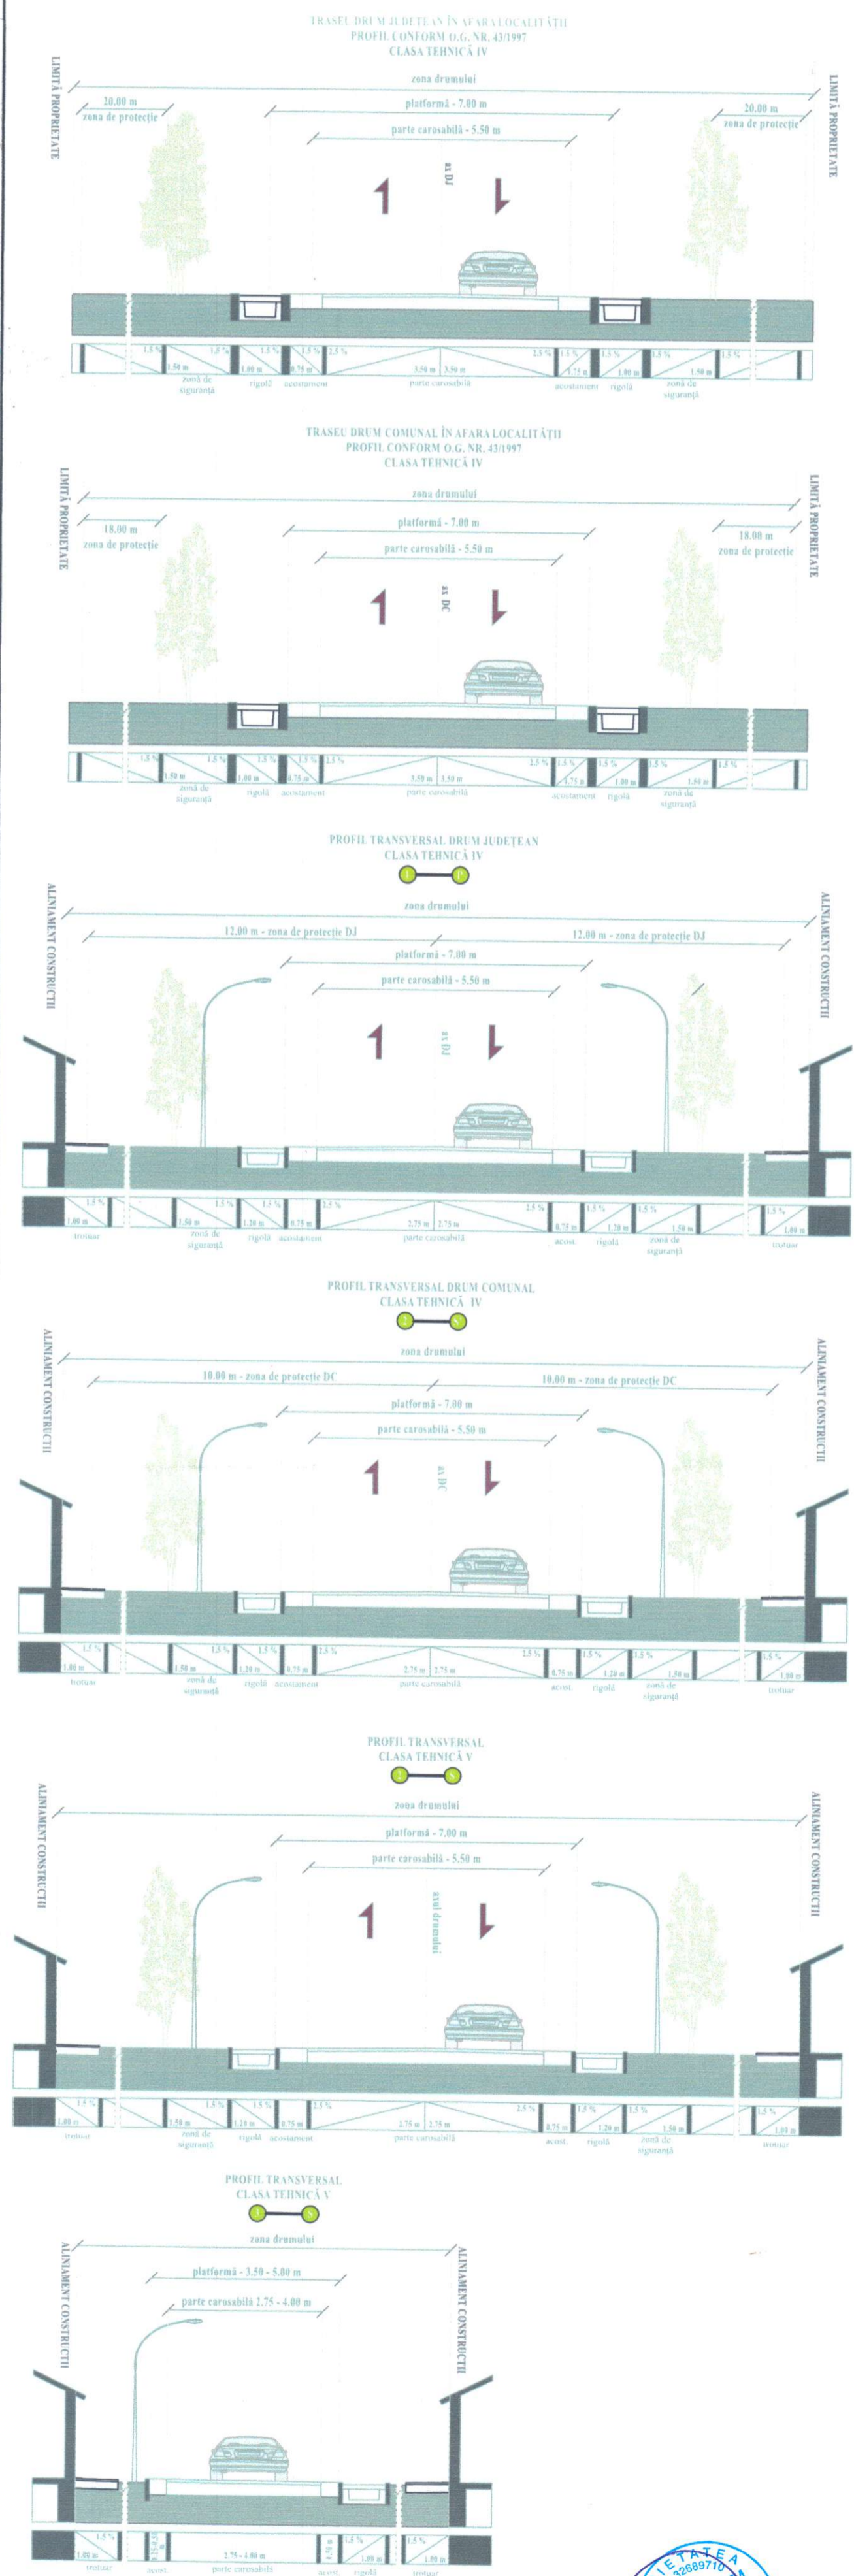

		<b>DIRECTOR:</b> Trif Nicolae-Viorel		<b>Proiect nr:</b> 15/7013/2017
<b>SEF PROIECT:</b> Arh. Gabor Iuliana		<b>Beneficiar:</b> U.A.T. COMUNA GHIDIGENI, JUDEȚUL GALAȚI		<b>Faza:</b> P.U.G.
<b>PROIECTANT:</b> Ing. Hapjiči Vladislav		<b>SCARA:</b> 1:5,000		<b>Planșa nr.:</b> U6.1
<b>DESENAT:</b> Arh. s. Tirșu Mihael		<b>DATA:</b> 2023		<b>Titlu planșă:</b> CIRCULAȚII - GHIDIGENI, TĂPLĂU ȘI GURA GĂRBOVĂȚULUI