


REACTUALIZARE PLAN URBANISTIC GENERAL COMUNA GHIDIGENI

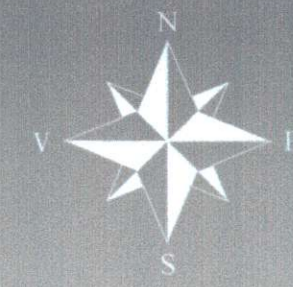

LEGENDĂ

LIMITE

- LIMITA TERITORIULUI ADMINISTRATIV AL UNITĂȚII TERITORIALE DE BAZĂ
- LIMITA INTRAVILANULUI PROPUȘ
- SUPRAFEȚE INTRODUSE ÎN INTRAVILAN

ALIMENTARE CU ENERGIE ELECTRICĂ

- | EXISTENT | PROPUȘ | |
|----------|--------|-------------------------------|
| | | LINIE ELECTRICĂ AERIANĂ 20 kV |
| | | POST TRANSFORMARE AERIAN |

ALIMENTARE CU GAZE

- | EXISTENT | PROPUȘ | |
|----------|--------|---------------------------|
| | | REȚEA DE DISTRIBUȚIE GAZE |

TELECOMUNICAȚII

- | EXISTENT | PROPUȘ | |
|----------|--------|-------------------------------|
| | | MAGISTRALĂ CABLU FIBRĂ OPTICĂ |

ZONE DE PROTECȚIE ȘI DE SIGURANȚĂ

- INTERDICȚIE DEFINITIVĂ DE CONSTRUIRE
- ZONĂ DE PROTECȚIE FAȚĂ DE CONSTRUCȚII ȘI CULOARE TEHNICE

DOTĂRI EXISTENTE - SLOBOZIA CORNI



- #### INSTITUȚII ȘI SERVICII
- ȘCOALĂ
 - BISERICĂ
 - BISERICĂ ADVENTISTĂ
 - MAGAZIN
 - SERVICII

GOSPODĂRIE COMUNALĂ, CIMITIRE

- CIMITIR

UNITĂȚI AGRICOLE

- FERMĂ ZOOTEHNICĂ

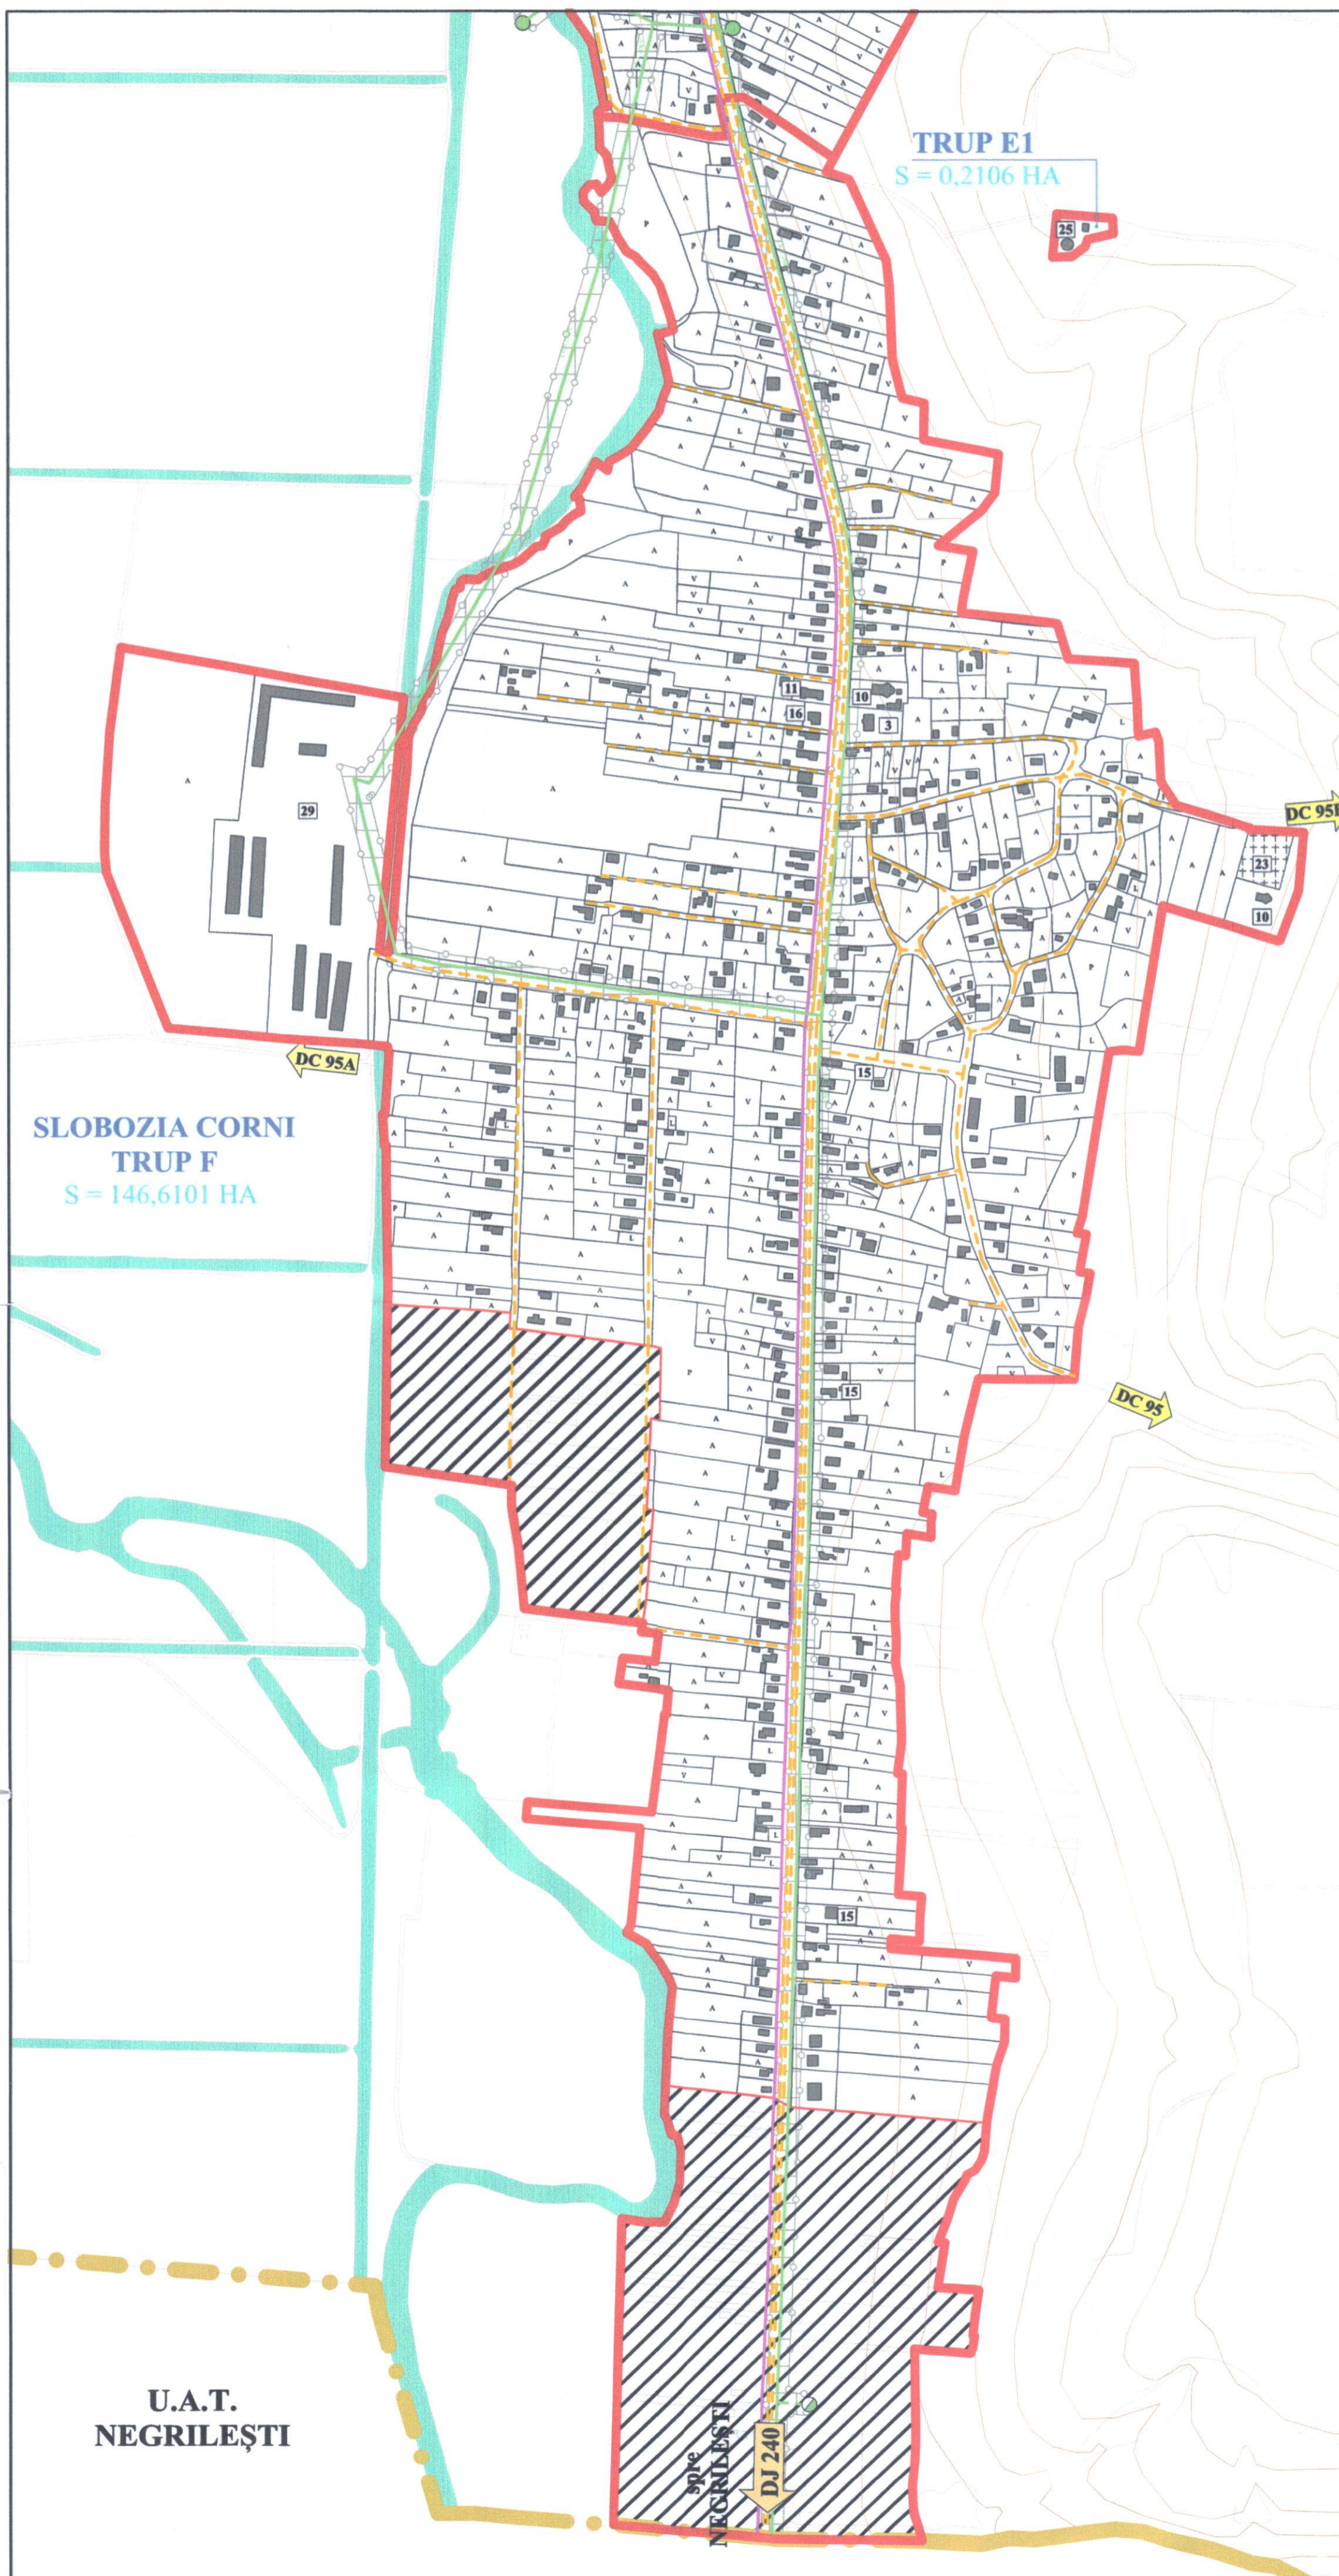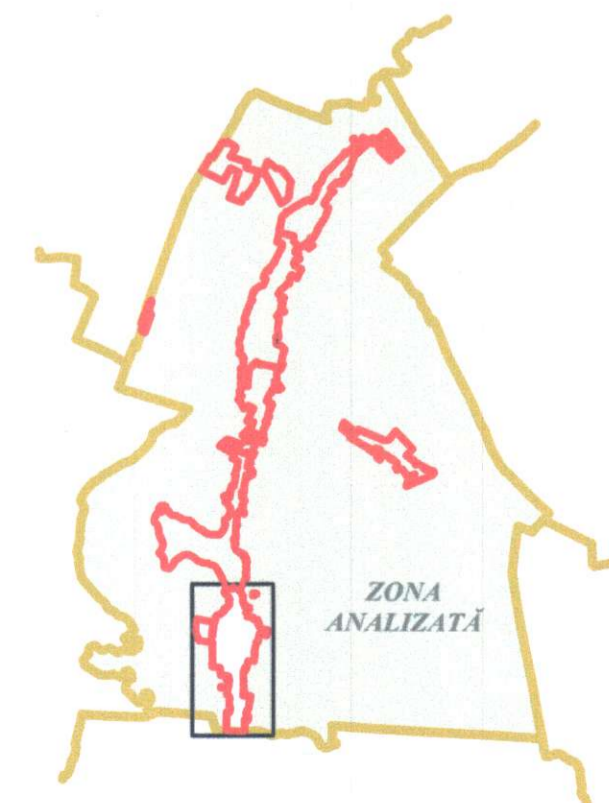

		Titlu proiect: REACTUALIZARE PLAN URBANISTIC GENERAL COMUNA GHIDIGENI		Beneficiar: U.A.T. COMUNA GHIDIGENI, JUDEȚUL GALAȚI		Proiect nr.: 15/7013/ 2017	
ȘEF PROIECT Arh. Gabor Iuliana	DESENAT Arh. s. Tirșu Mihaela	SEMNĂTURA 	SCARA: 1:5.000	DATA: 2023	Titlu planșă: REGLEMENTĂRI - ECHIPARE EDILITARĂ - ELECTRICE, GAZE, TELECOMUNICAȚII - SLOBOZIA CORNI	Faza: P.U.G. Planșa nr.: U4.8	