


REACTUALIZARE PLAN URBANISTIC GENERAL COMUNA GHIDIGENI

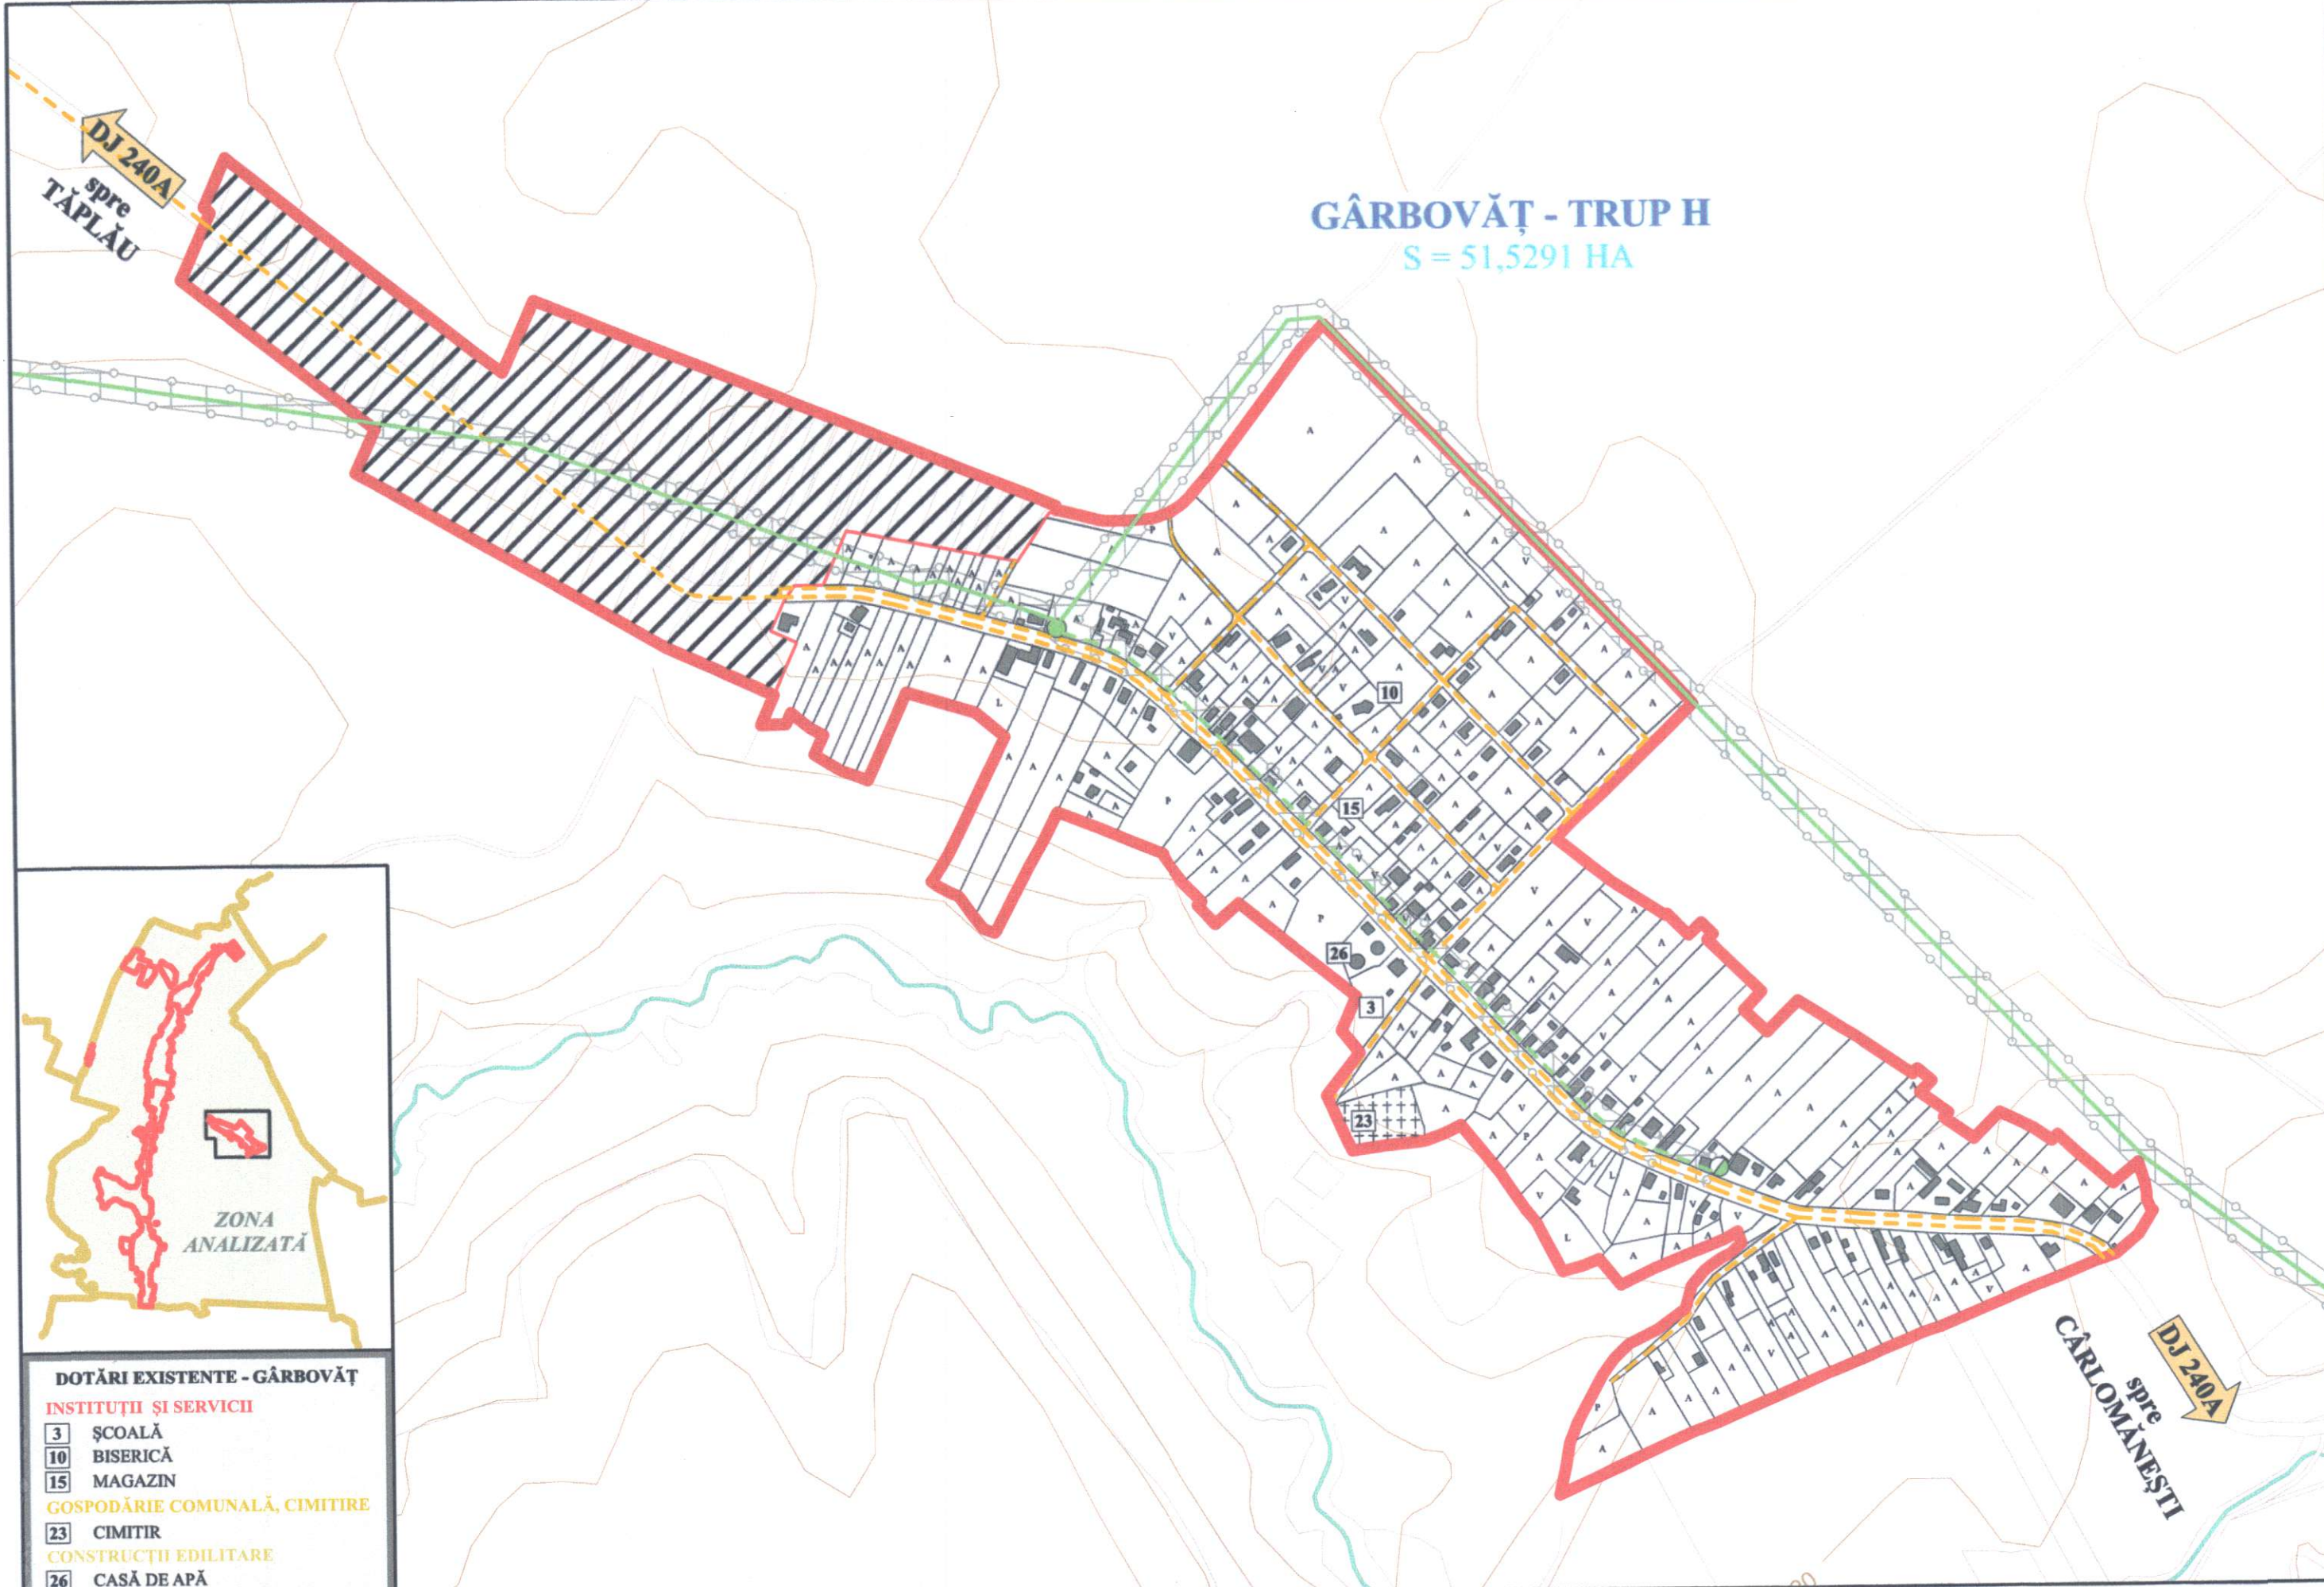

GÂRBOVĂȚ - TRUP H
S = 51,5291 HA



LEGENDĂ

LIMITE

- LIMITA INTRAVILANULUI PROPUȘ
- SUPRAFEȚE INTRODUSE ÎN INTRAVILAN

ALIMENTARE CU ENERGIE ELECTRICĂ


- | EXISTENT | PROPUȘ | |
|----------|--------|---|
| | | LINIE ELECTRICĂ AERIANĂ 20 kV
POST TRANSFORMARE AERIAN |
| | | |

ALIMENTARE CU GAZE

- | EXISTENT | PROPUȘ | |
|----------|--------|--|
| | | REȚEA DE DISTRIBUȚIE GAZE
STAȚIE REGLARE MĂSURĂ PREDARE PROPUȘĂ |
| | | |

ZONE DE PROTECȚIE ȘI DE SIGURANȚĂ

- INTERDICȚIE DEFINITIVĂ DE CONSTRUIRE
- ZONĂ DE PROTECȚIE FAȚĂ DE CONSTRUCȚII ȘI CULOARE TEHNICE

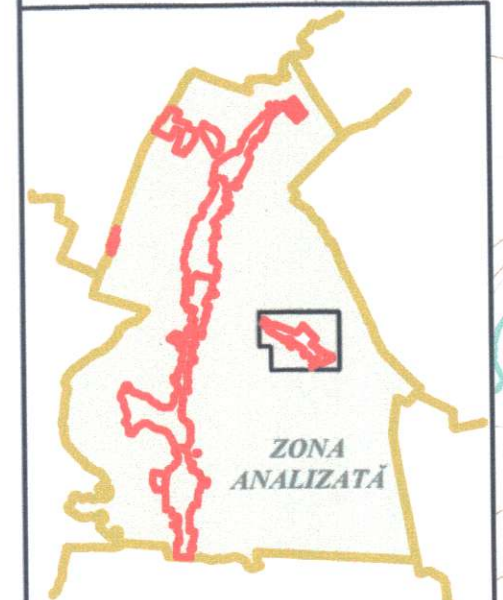

- DOTĂRI EXISTENTE - GÂRBOVĂȚ**
- INSTITUȚII ȘI SERVICII**
- ȘCOALĂ
 - BISERICĂ
 - MAGAZIN
- GOSPODĂRIE COMUNALĂ, CIMITIRE**
- CIMITIR
- CONSTRUCȚII EDILITARE**
- CASĂ DE APĂ



ANARECOM REGIOSERV PROIECTARE ȘI CONSULTANȚĂ Căminarilor nr. 208, Bl. RUCĂ Ghidigheni, Ap. 24 772002014, 07363-32089710 0740 150 711 e-mail: an@anarecomregioserv.ro		DIRECTOR: Trif Nicolae-Viorel Beneficiar: U.A.T. COMUNA GHIDIGENI, JUDEȚUL GALAȚI		Proiect nr: 15/7013/ 2017	
SPECIFICAȚIE ȘEF PROIECT PROIECTAT DESENAT	NUME Arh. Gabor Iuliana Arh. s. Tirșu Mihaela Arh. s. Tirșu Mihaela	SEMNĂTURĂ 	SCARA: 1:5.000 DATA: 2023	Titlu proiect: REACTUALIZARE PLAN URBANISTIC GENERAL COMUNA GHIDIGENI Titlu planșă: REGLEMENTĂRI - ECHIPARE EDILITARĂ - ELECTRICITATE, GAZE, TELECOMUNICAȚII - GÂRBOVĂȚ	Faza: P.U.G. Planșa nr.: U4.10