

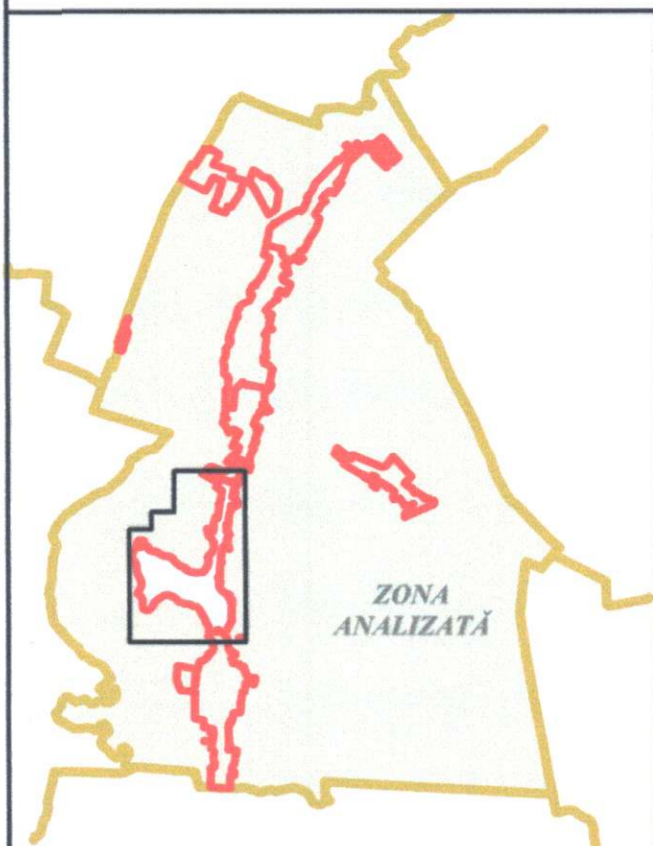
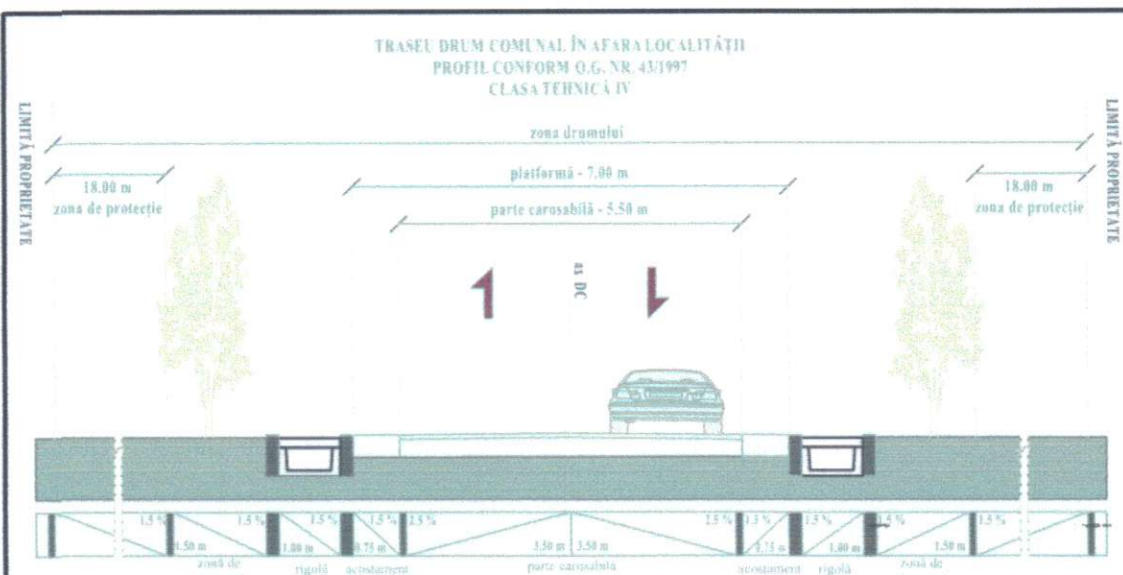






REACTUALIZARE PLAN URBANISTIC GENERAL COMUNA GHIDIGENI

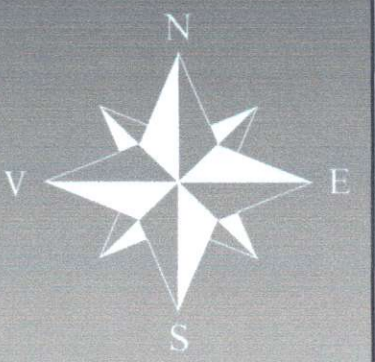

- DOTĂRI EXISTENTE - TĂLPIGI**
- INSTITUȚII ȘI SERVICII**
- 3 ȘCOALĂ
 - 4 GRĂDINIȚĂ
 - 7 DISPENSAR UMAN
 - 10 BISERICĂ
 - 12 OFICIU POȘTAL
 - 13 MOARĂ
 - 14 BRUTĂRIE
 - 15 MAGAZIN
 - 16 SERVICII
- SPĂȚII PLANTATE, AGREMENT, SPORT**
- 22 TEREN DE SPORT
- GOSPODĂRIE COMUNALĂ, CIMITIRE**
- 23 CIMITIR
- CONSTRUCȚII TEHNICO-EDILITARE**
- 24 STAȚIE DE EPURARE
 - 25 STAȚIE DE CLORINARE

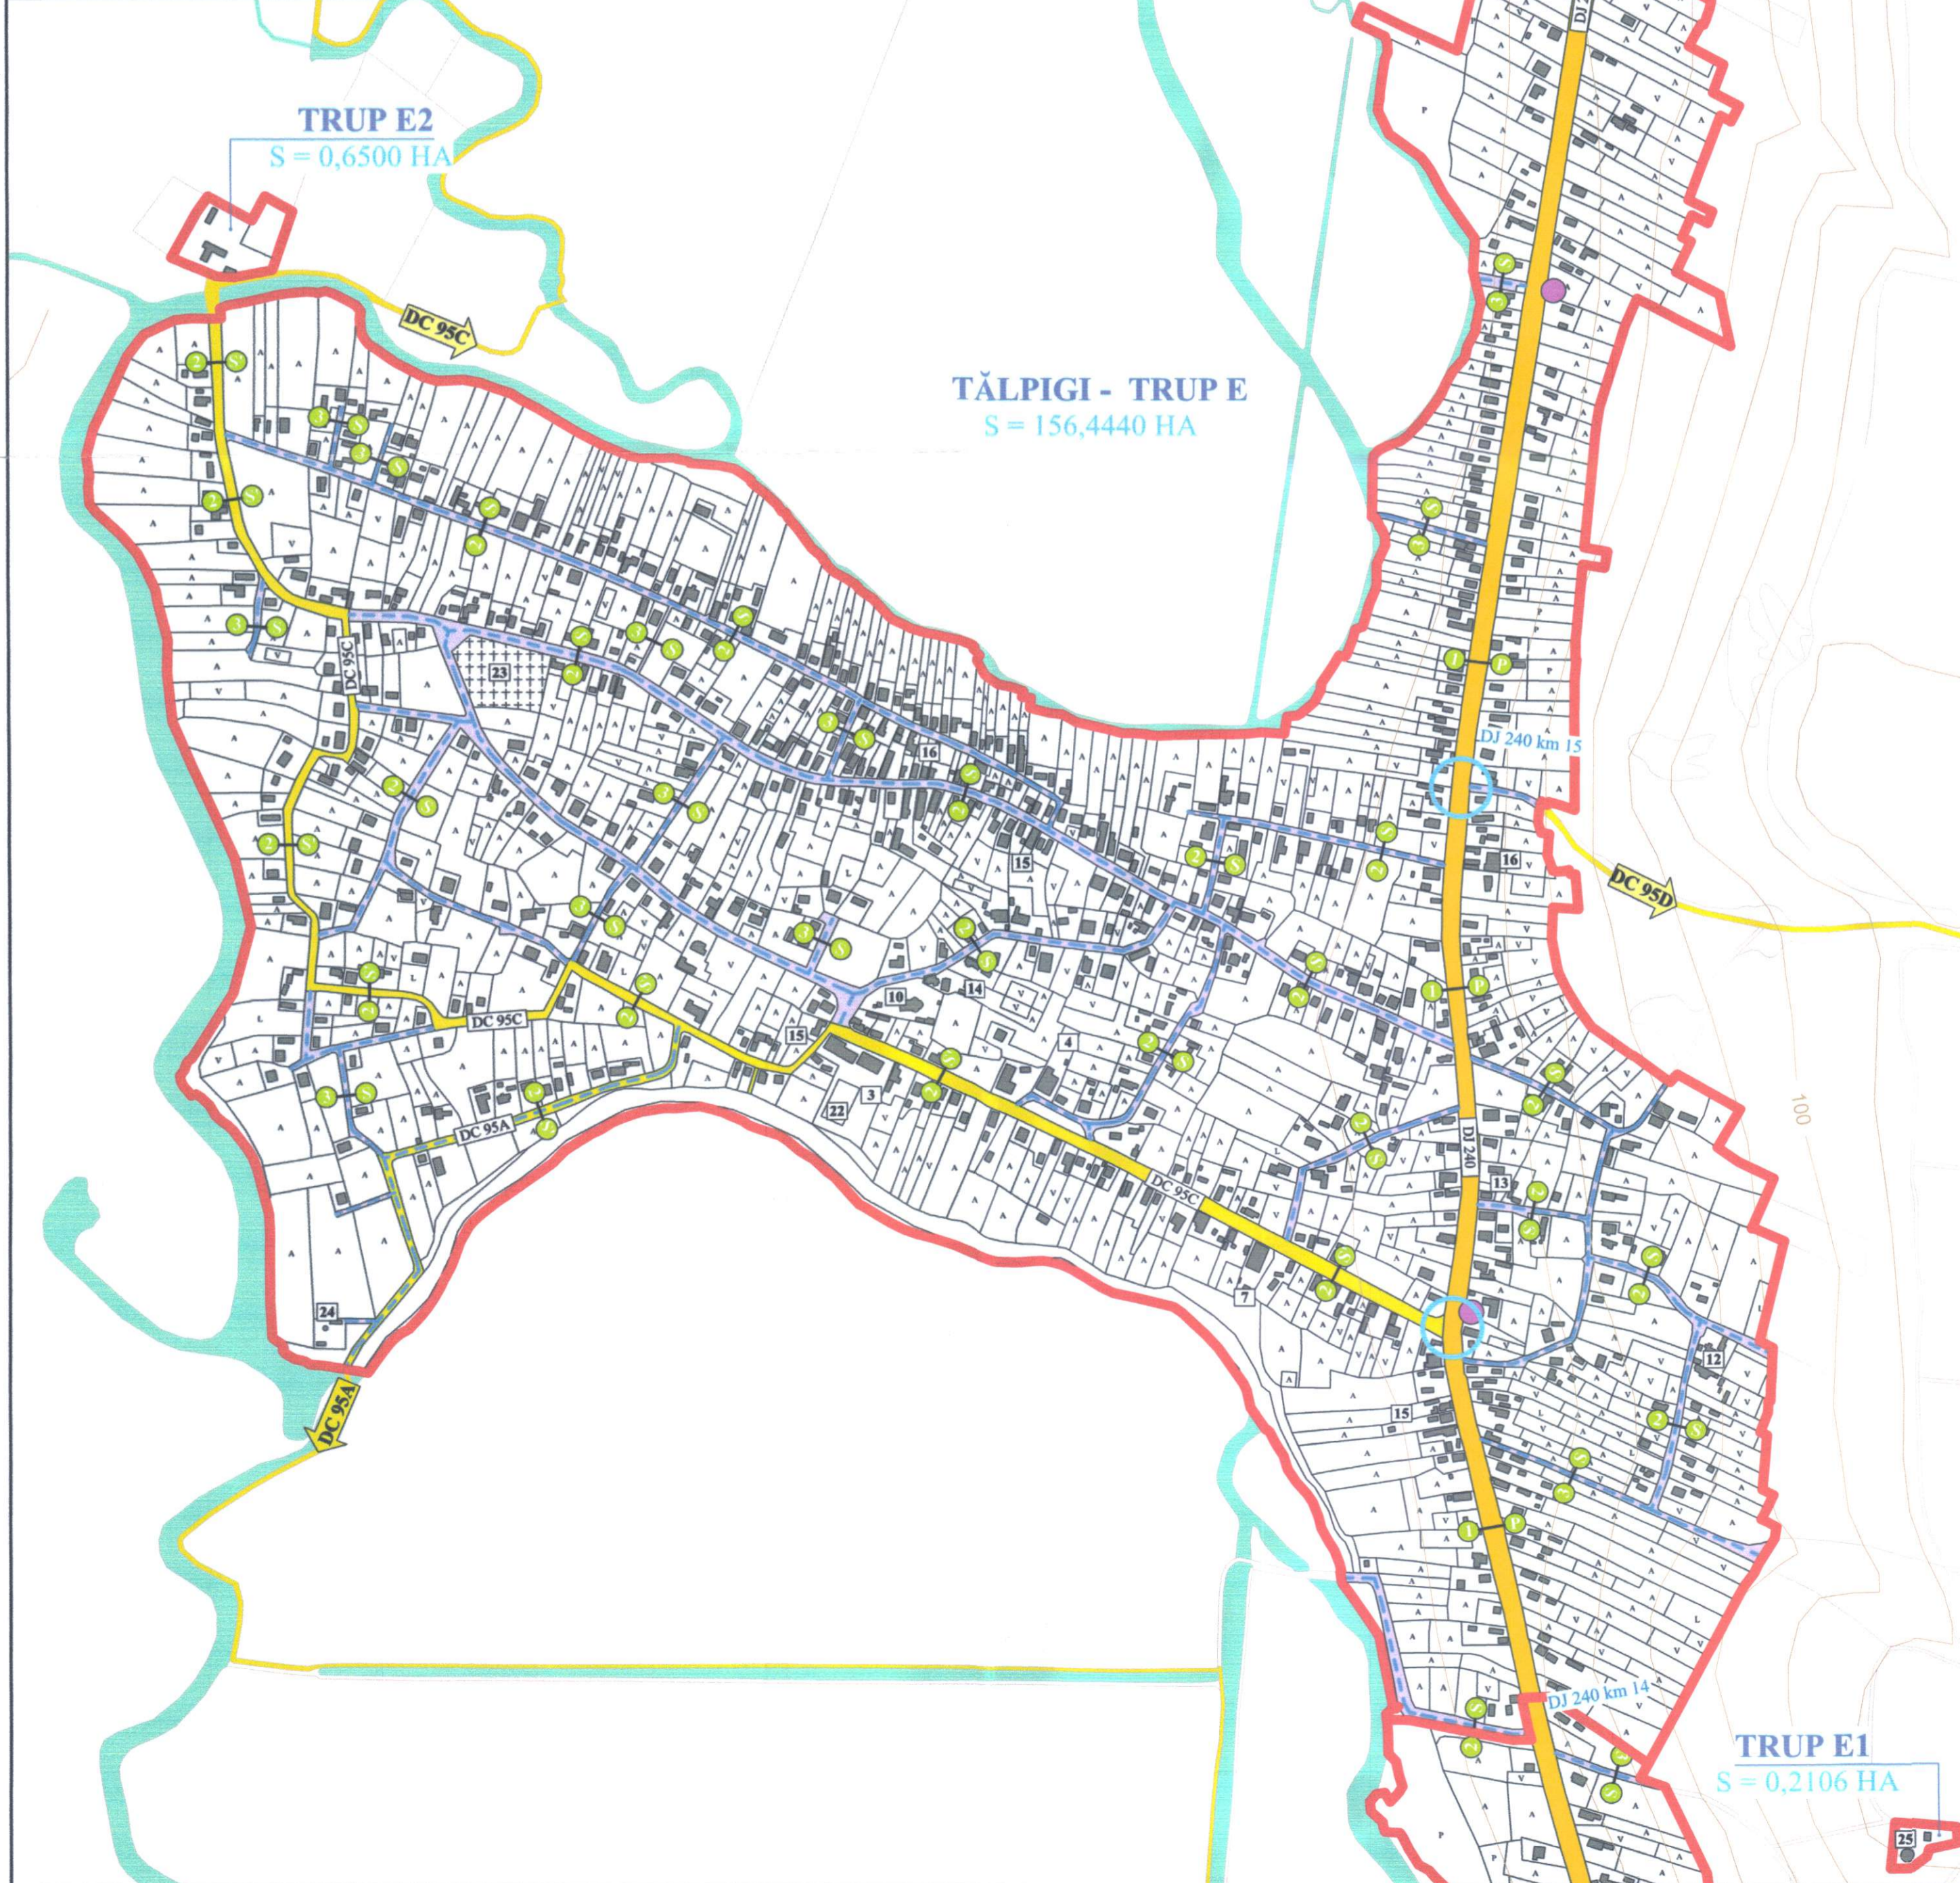

- LEGENDĂ**
- LIMITE**
- LIMITA INTRAVILANULUI PROPUȘ
- CĂI DE COMUNICAȚIE RUTIERĂ**
- DRUM JUDEȚEAN
 - DRUM COMUNAL
 - STRĂZI PROPUȘE PENTRU MODERNIZARE
 - STAȚII DE TRANSPORT ÎN COMUN
 - INTERSECȚII CE NECESITĂ REORGANIZARE

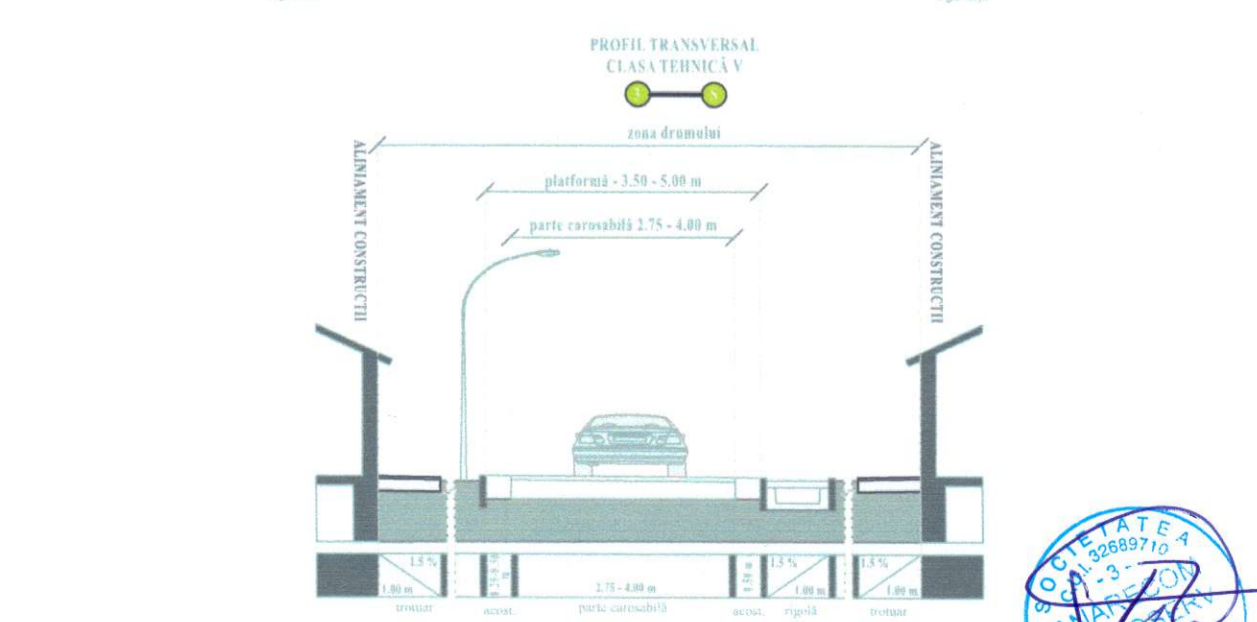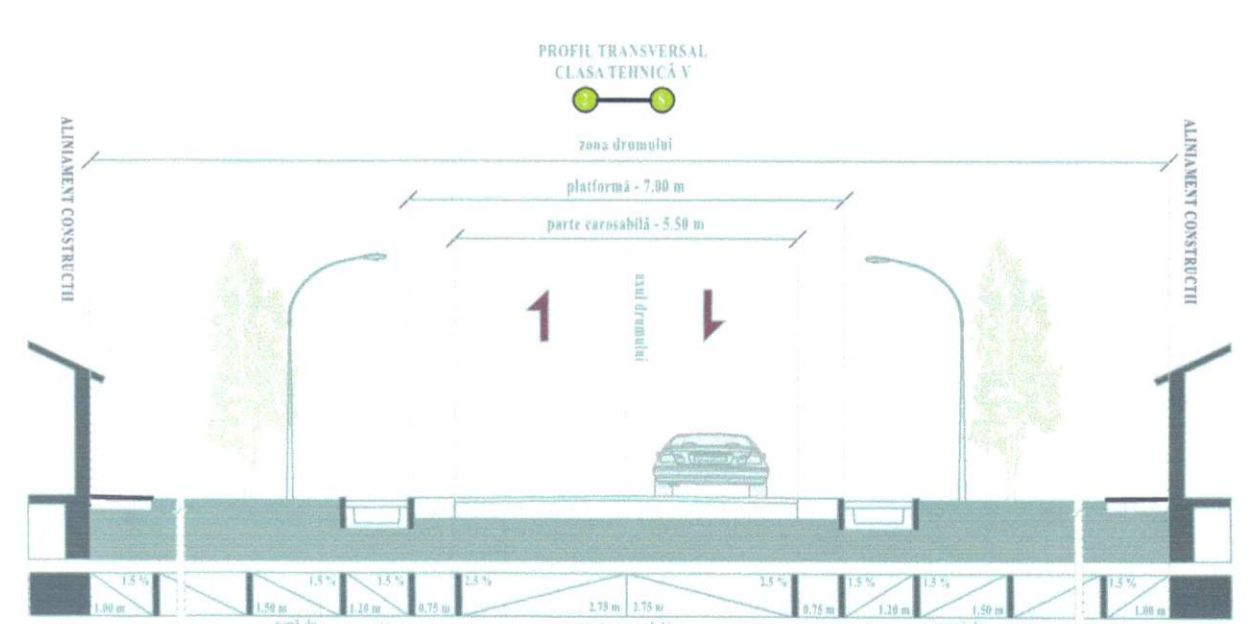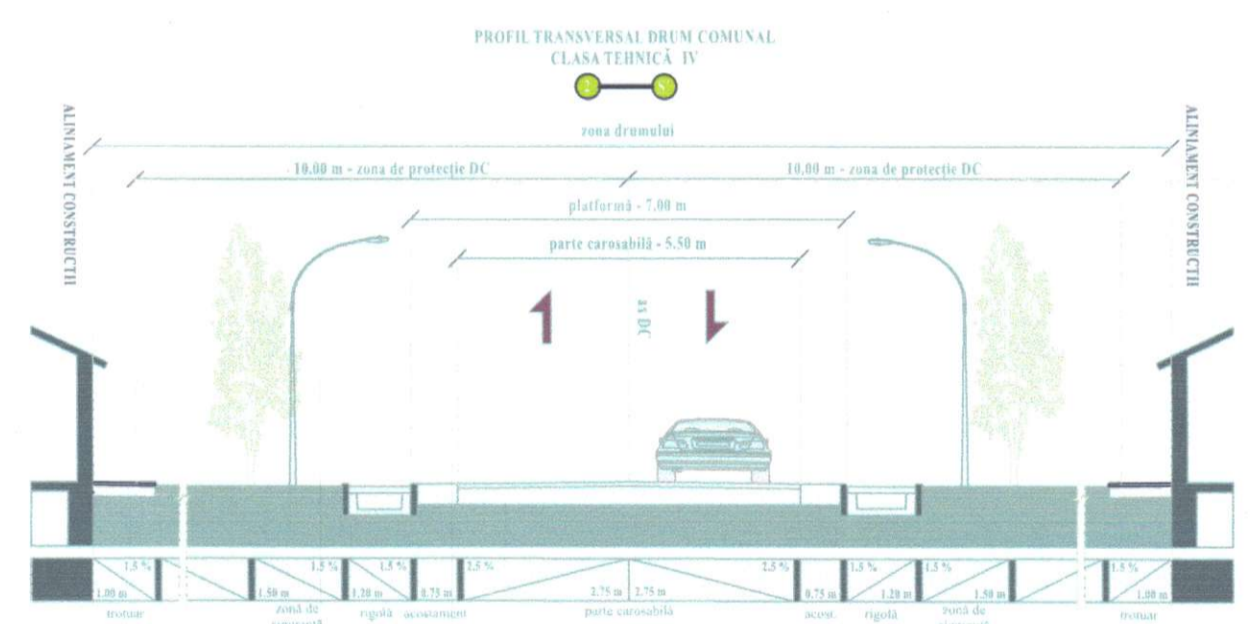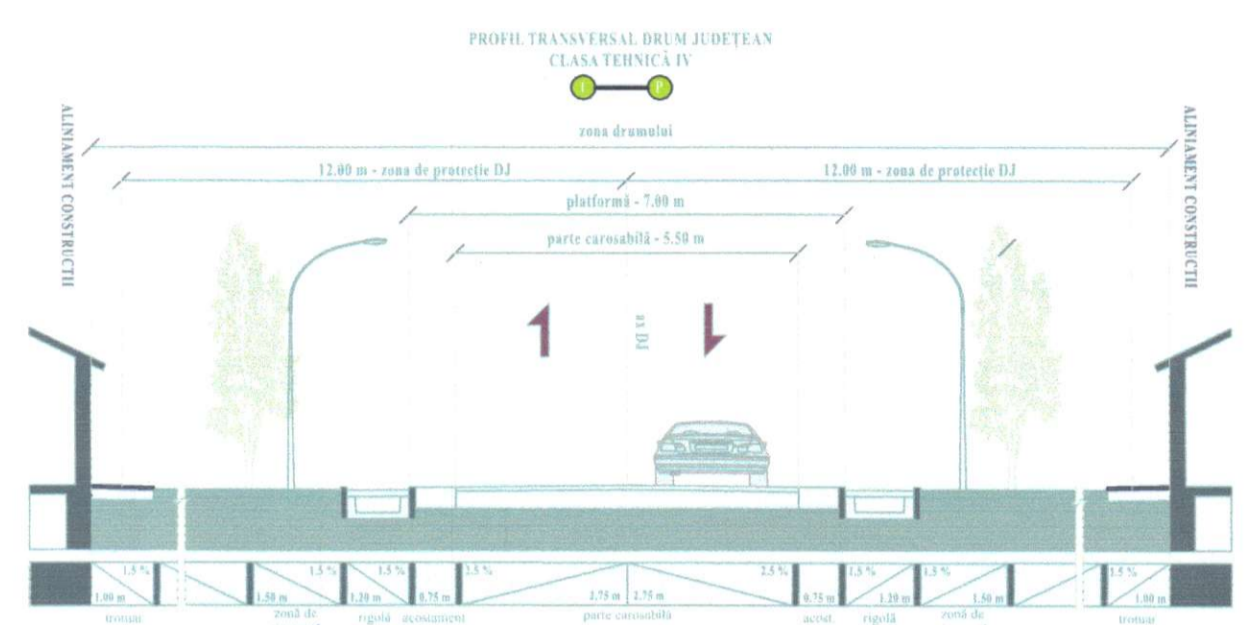

				DIRECTOR: Triț Nicolae-Viorel	
SEF PROIECT: Arh. Gabor Iuliane		SEMĂNĂTURĂ:		Beneficiar: U.A.T. COMUNA GHIDIGENI, JUDEȚUL GALAȚI	
PROIECTAT: Ing. Hapitchi Vladislav		SCARA: 1:5.000		Proiect nr: 15/7013/2017	
DESENAT: Arh. s. Tirșu Mihaela		DATA: 2023		Faza: P.U.G.	
TITLU PROIECT: REACTUALIZARE PLAN URBANISTIC GENERAL COMUNA GHIDIGENI				Planșa nr.: U6.2	
TITLU PLANȘĂ: CIRCULAȚII - TĂLPIGI					