

# REACTUALIZARE PLAN URBANISTIC GENERAL COMUNA GHIDIGENI



## LEGENDĂ

### LIMITE

- LIMITA TERITORII LUI ADMINISTRATIV AL UNITĂȚII TERITORIALE DE BAZĂ
- LIMITA INTRAVILANULUI PROPUȘ
- SUPRAFEȚE INTRODUSE ÎN INTRAVILAN

### CĂI DE COMUNICAȚIE RUTIERĂ

- DRUM JUDEȚEAN
- DRUM COMUNAL
- STRĂZI PROPUSE PENTRU MODERNIZARE
- PODURI, PODEȚE
- STAȚII DE TRANSPORT ÎN COMUN
- INTERSECȚII CE NECESITĂ REORGANIZARE

### CĂI DE COMUNICAȚIE FERROVIARĂ

- ZONĂ CĂI DE COMUNICAȚIE FERROVIARĂ

### ZONE DE PROTECȚIE ȘI DE SIGURANȚĂ





- INTERDICȚIE DEFINITIVĂ DE CONSTRUIRE - ZONĂ DE SIGURANȚĂ A CĂII FERATE (20 METRI DIN AXUL CĂII FERATE DE O PARTE ȘI DE ALTA A ACESTEIA)
- INTERDICȚIE TEMPORARĂ DE CONSTRUIRE - ZONĂ DE PROTECȚIE A CĂII FERATE (SE PERMIT LUCRĂRI DE CONSTRUIRE DOAR CU AVIZUL COMPANIEI NAȚIONALE DE CĂI FERATE "C.F.R." S.A. (100 METRI DIN AXUL CĂII FERATE DE O PARTE ȘI DE ALTA A ACESTEIA)

### DOTĂRI EXISTENTE - GARA GHIDIGENI

- 28 UNITĂȚI AGRICOLE
- 29 S.C. SUNTEST S.R.L.
- INDUSTRIE ȘI DEPOZITARE
- 32 S.C. AGROVIC COMPLEX S.R.L.
- 33 P.F. ILICI OCTAVIAN

### DOTĂRI EXISTENTE - GEFU

- INSTITUȚII ȘI SERVICII
- 3 ȘCOALĂ
- 15 MAGAZIN

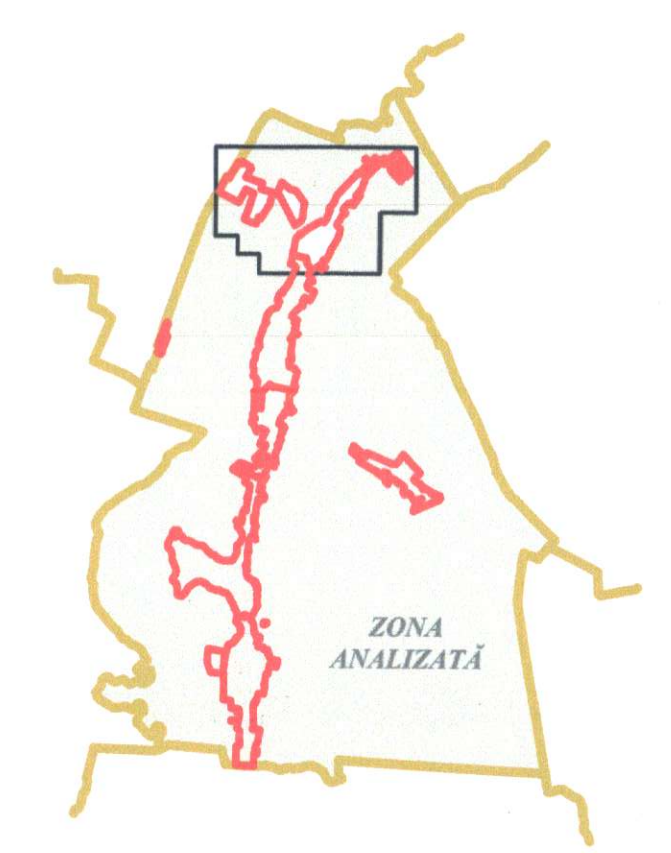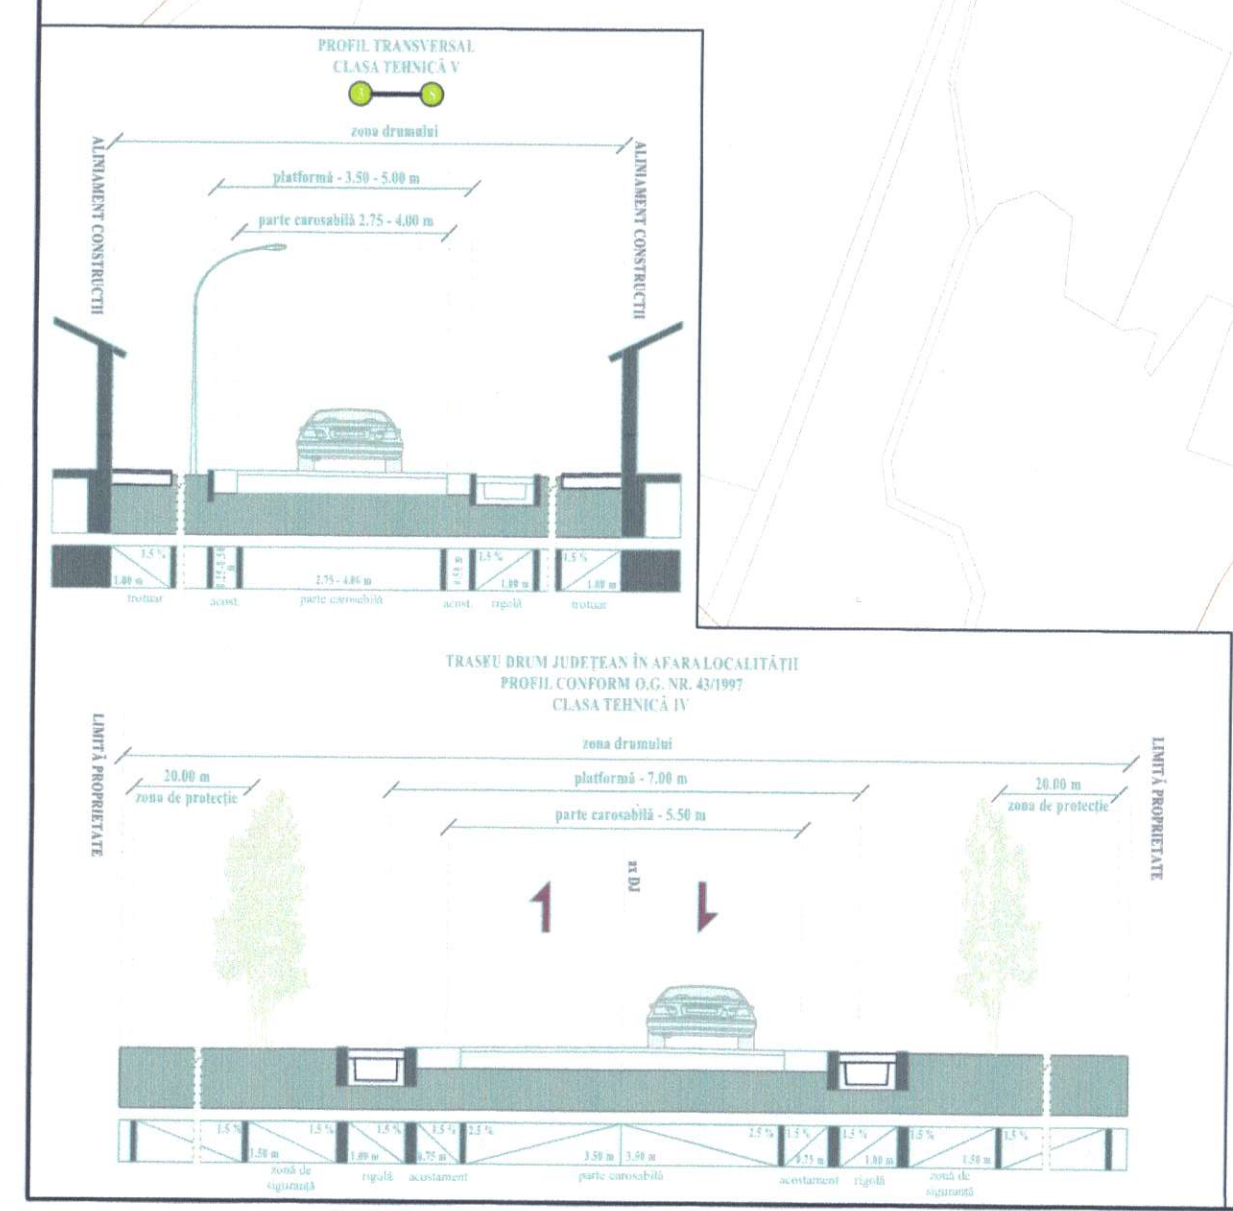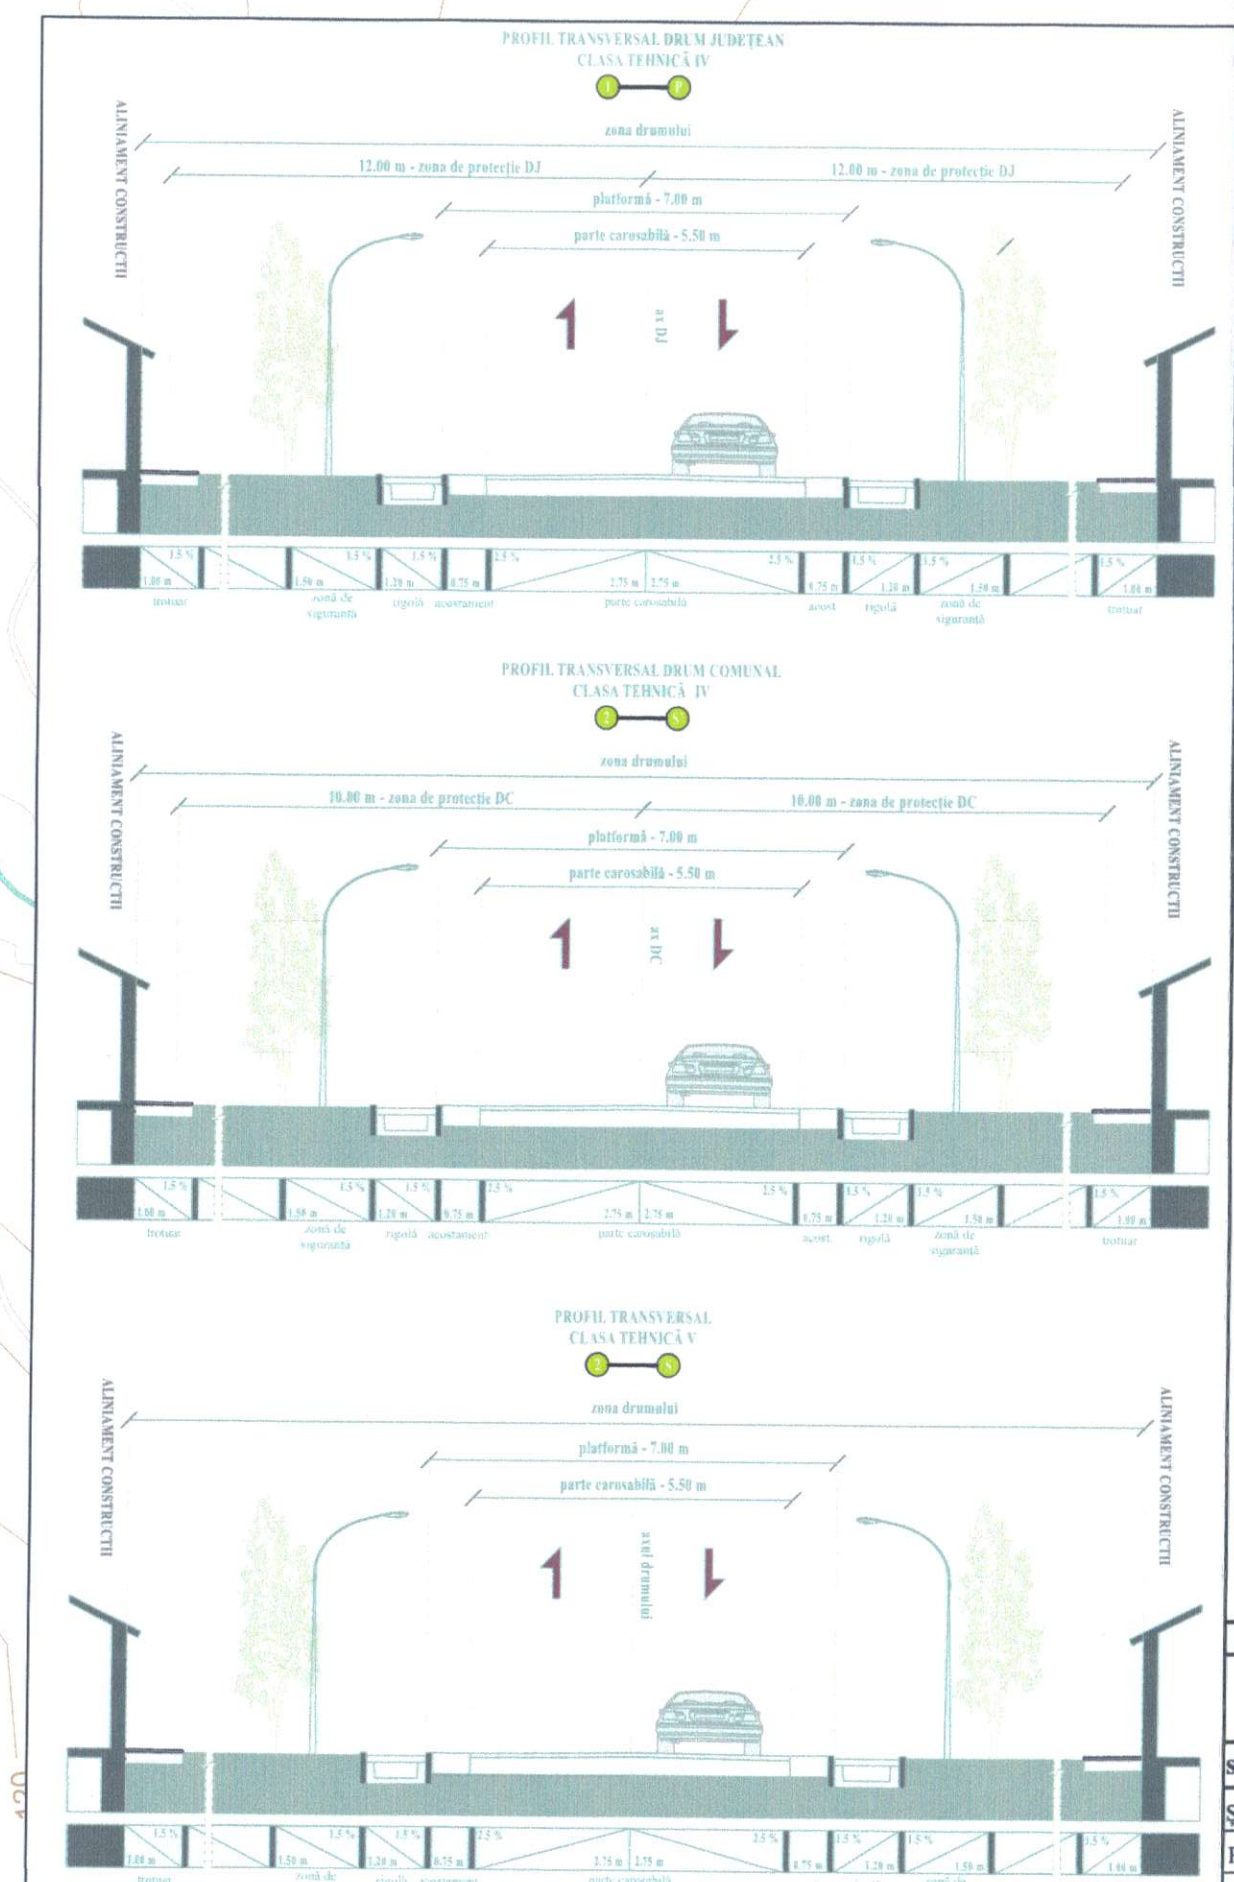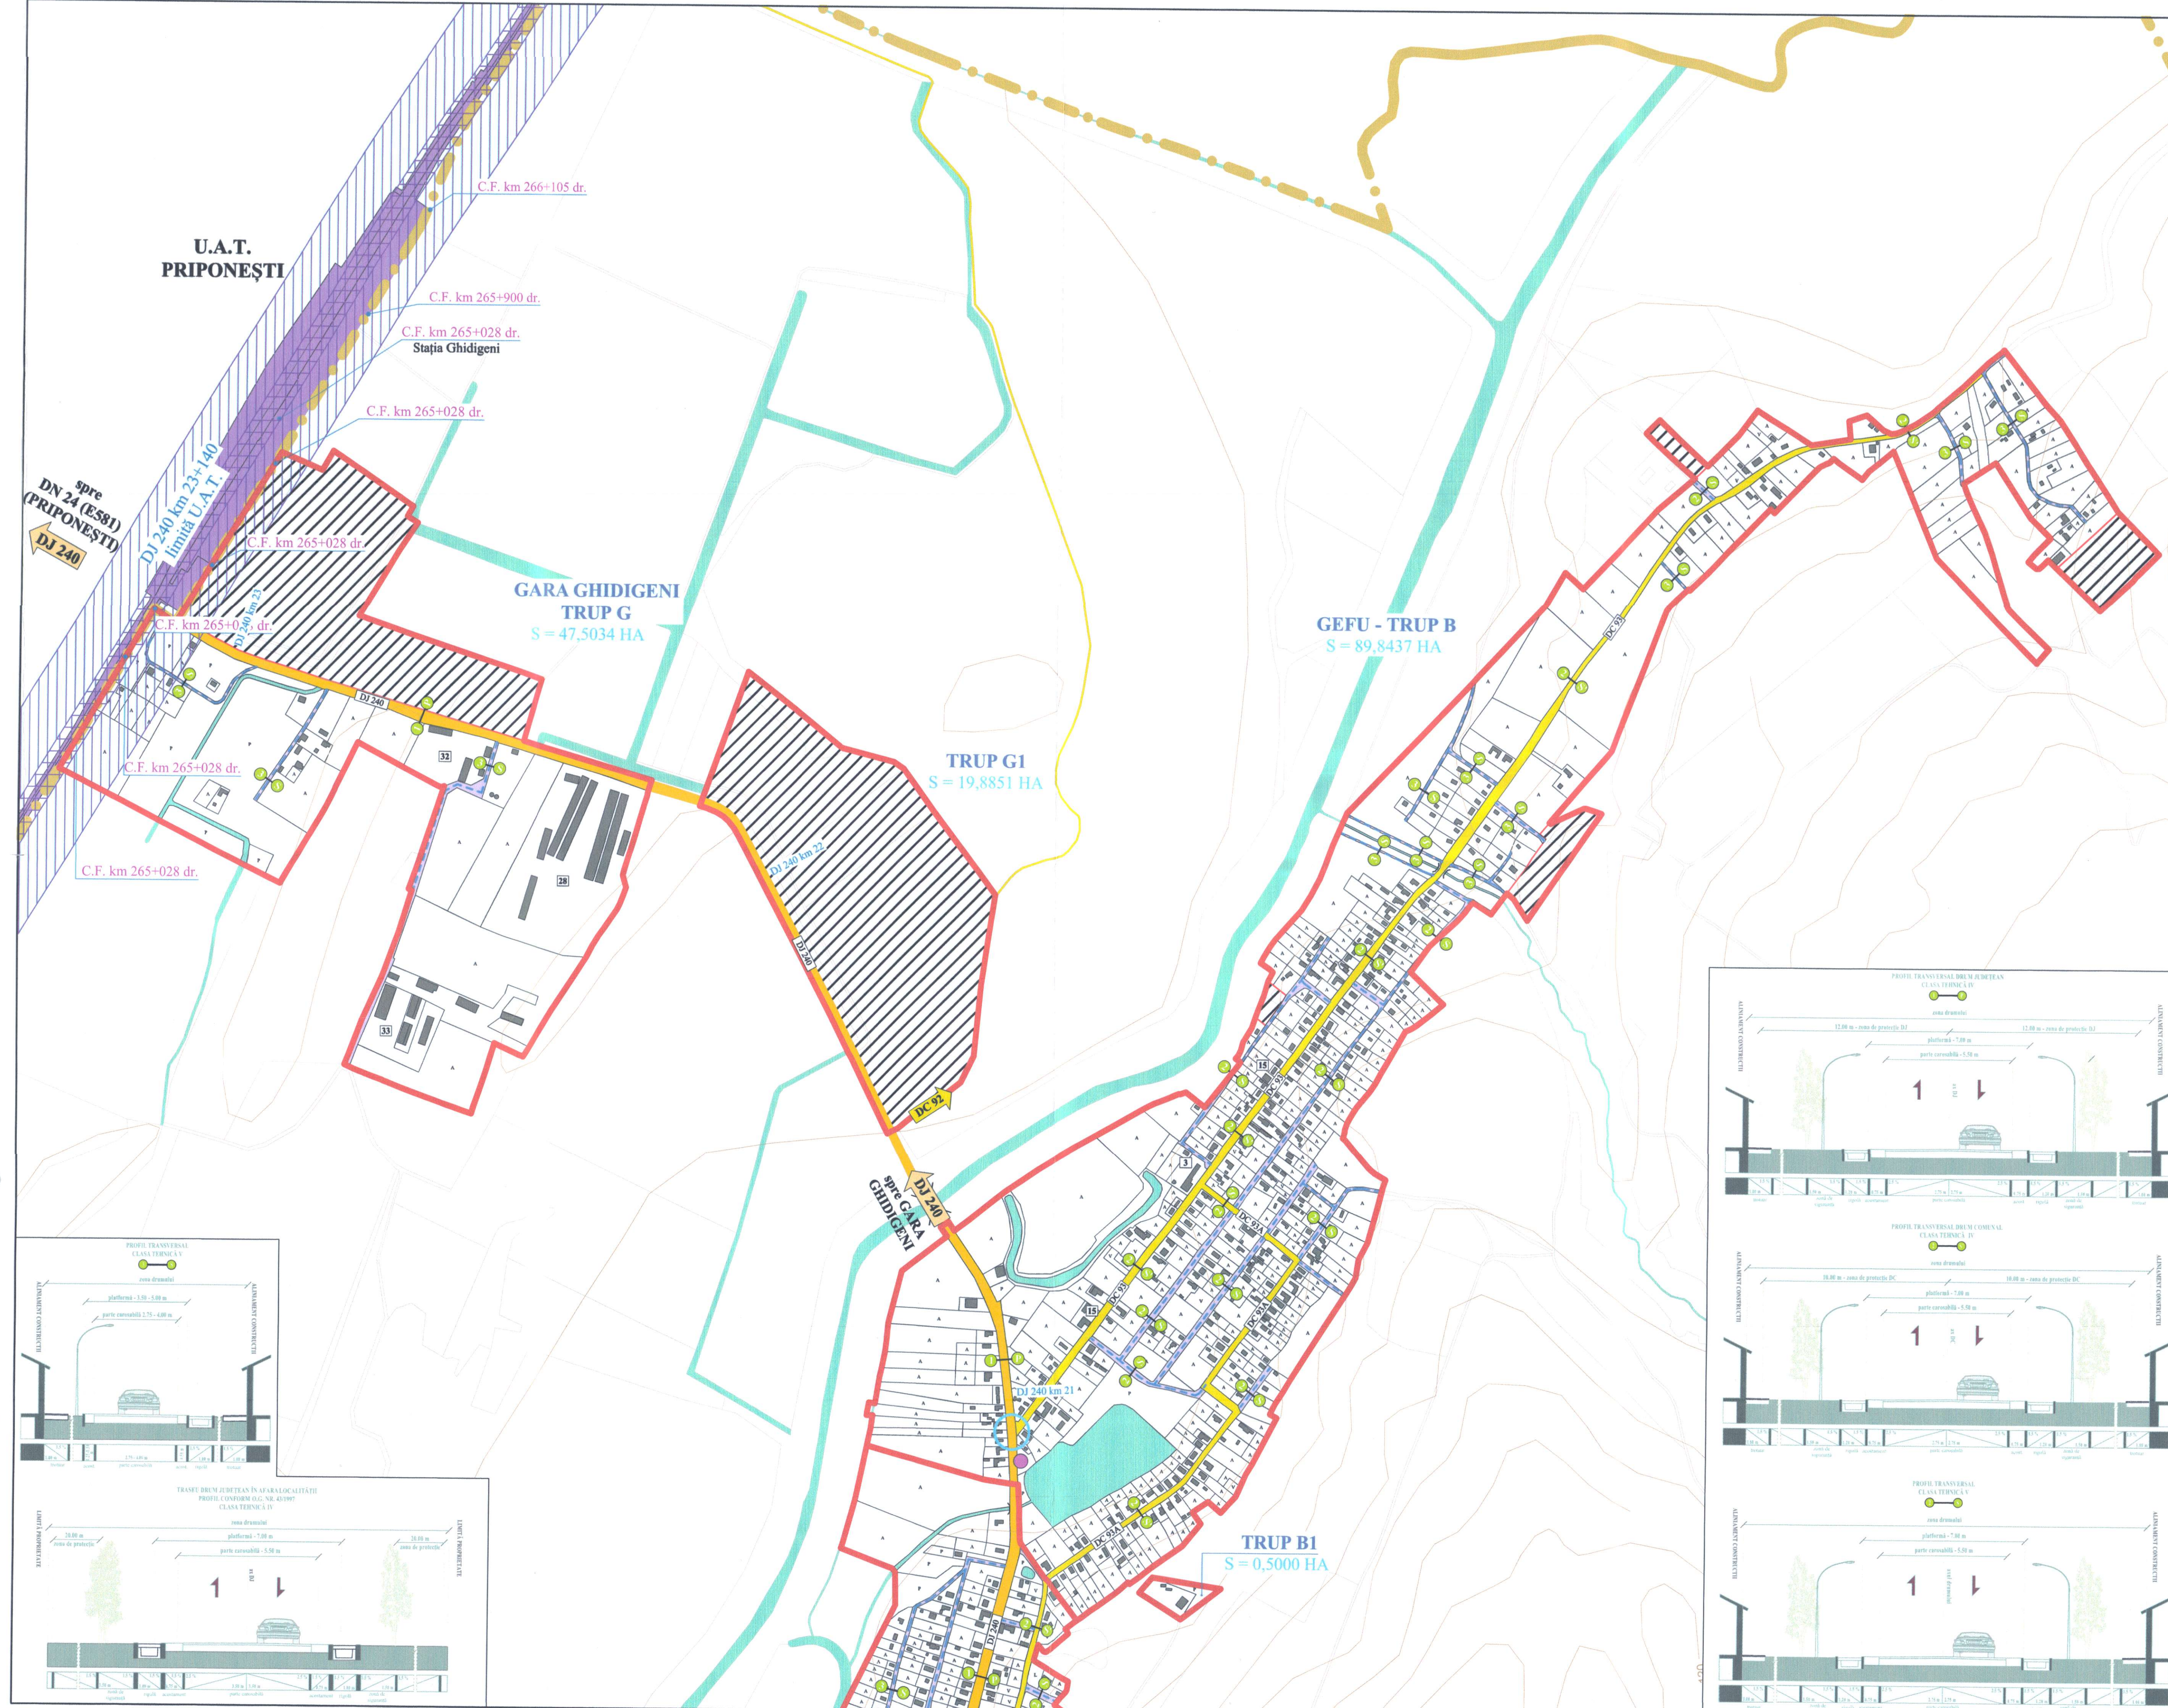

ANARCON REGIONARY		DIRECTOR: Trif Nicolae-Viorel	
BENEFICIAR: U.A.T. COMUNA GHIDIGENI, JUDEȚUL GALAȚI		PROIECT NR.: 15/7013/2017	
SPECIFICAȚIE: NUME: SEMNĂTURĂ: SCARA: 1:5.000		TITLU PROIECT: REACTUALIZARE PLAN URBANISTIC GENERAL COMUNA GHIDIGENI	
PROIECTAT: Ing. Hapitchi Vladislav		FAZA: P.U.G.	
DESENAT: Arh. s. Tirgu Mihaela		PLANA NR.: U6.4	
DATA: 2023		TITLU PLANȘĂ: CIRCULAȚIE - GEFU ȘI GARA GHIDIGENI	